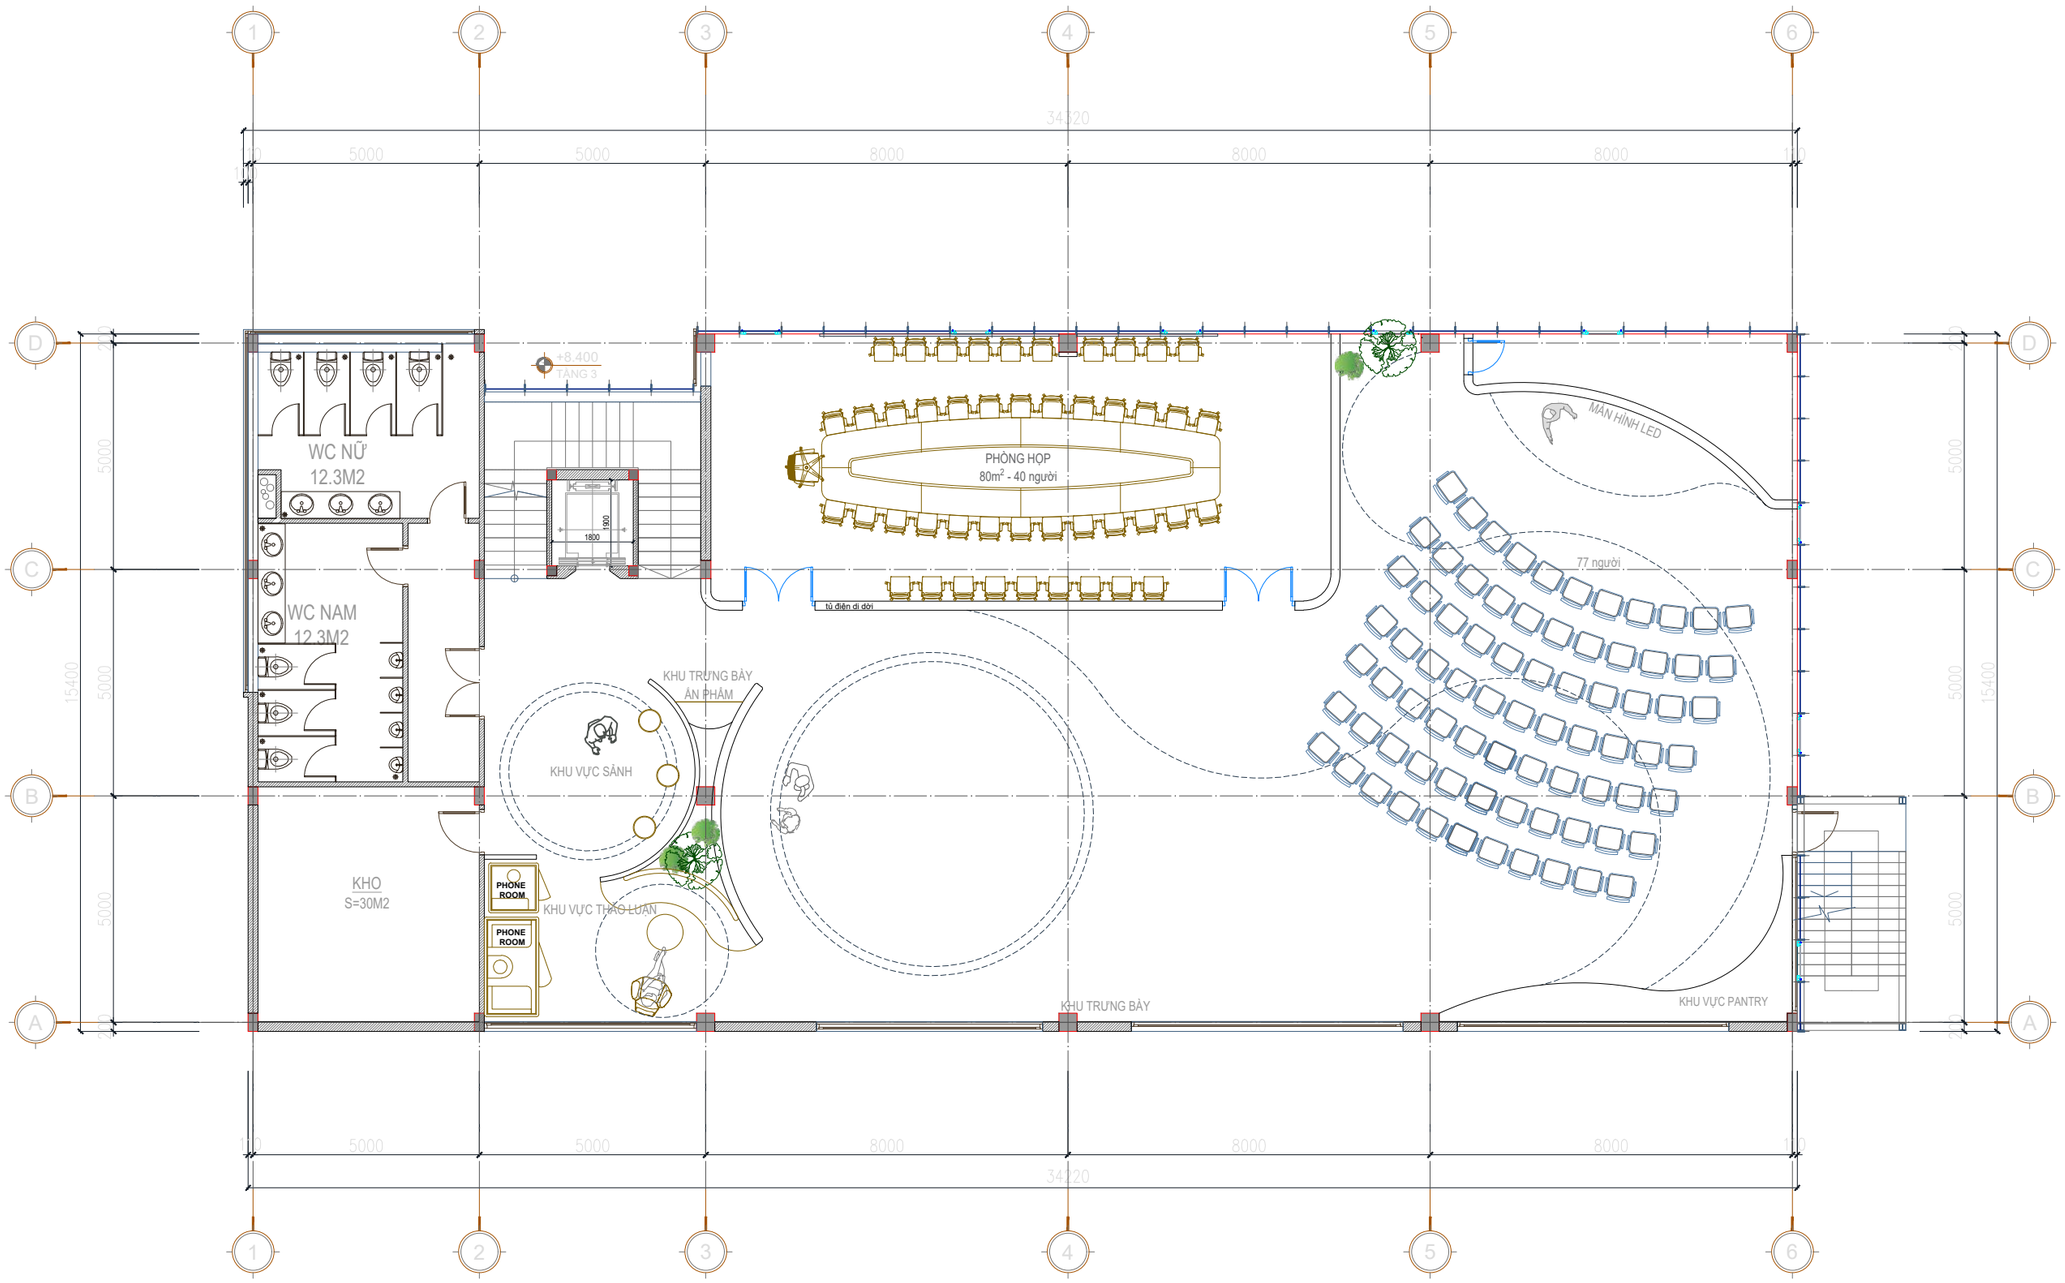


CHỦ ĐẦU TƯ
Investor

THIBIDI SINCE 1980
Sức mạnh đến từ chất lượng

PHÊ DUYỆT
Approved

CÔNG TRÌNH / Project:

VĂN PHÒNG
CÔNG TY CP THIẾT BỊ ĐIỆN THIBIDI

Address: Lô P, đường N3-1, KCN Long Đức, xã Bình An, thành phố Đồng Nai, Việt Nam

Lưu ý: Tất cả các kích thước được chỉ định đều nằm trong phạm vi dung sai xây dựng, và chủ nhà có quyền lắp đặt/sửa đổi bất kỳ thay đổi nào về cấu trúc hoặc đưa vào các dịch vụ mới trong phạm vi thuê của người thuê mà không cần thông báo trước. Bản vẽ này cần được đọc cùng với các bản vẽ kết cấu và bản vẽ cơ điện liên quan.


Người thuê, nhà thầu của người thuê và nhà thầu phụ của họ phải kiểm tra tất cả các kích thước tại công trường trước khi lập bất kỳ bản vẽ thi công nào và trước khi thực hiện công việc. Bất kỳ sự khác biệt nào, dù giữa kích thước được ghi trong bản vẽ và kích thước thực tế hoặc giữa các bản vẽ này, đều phải được báo cáo cho điều phối viên của người thuê.

GIÁM ĐỐC Director	
CHỦ TRÌ Chief architect	
THIẾT KẾ Design by	
VẼ Drawn by	
KIỂM Checked by	

Drawing Title
Tên bản vẽ

MẶT BẰNG BỐ TRÍ NỘI THẤT TẦNG 3

DWG No. Bản vẽ số	Scale Tỉ lệ
	A3
Date Ngày	
15/10/2026	

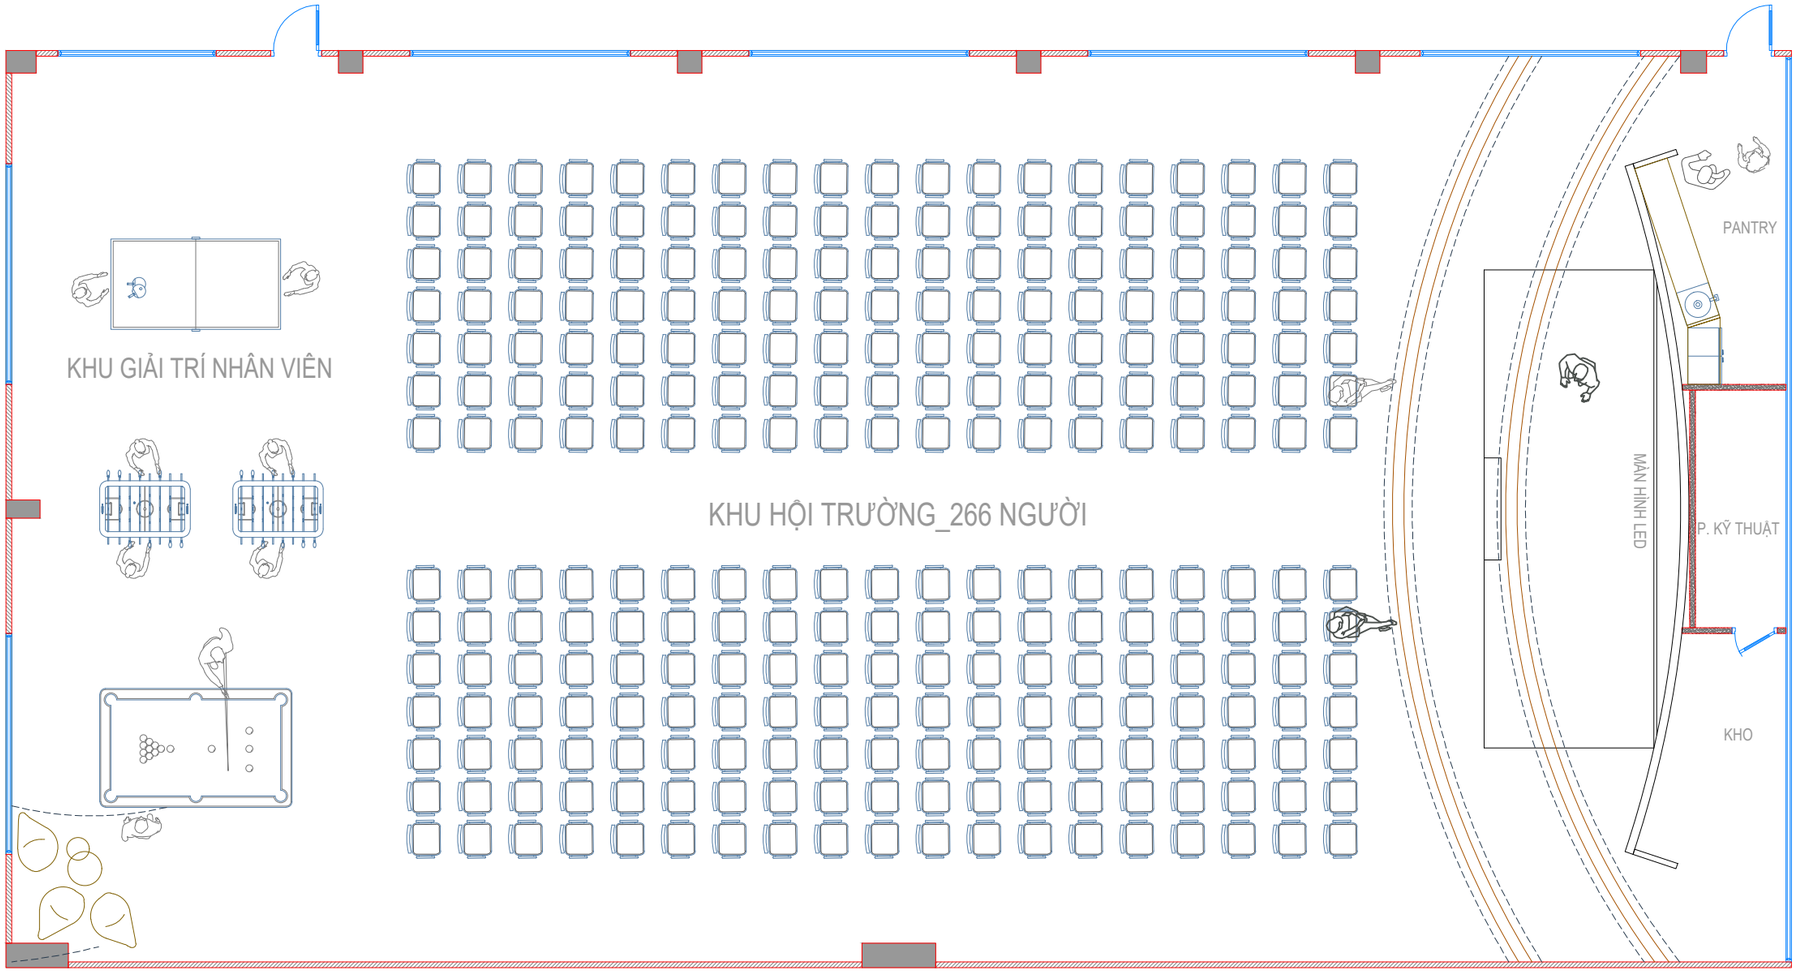

CHỦ ĐẦU TƯ
Investor

THIBIDI SINCE 1980
Sức mạnh đến từ chất lượng

PHÊ DUYỆT
Approved

CÔNG TRÌNH / Project:

VĂN PHÒNG
CÔNG TY CP THIẾT BỊ ĐIỆN THIBIDI

Address: Lô P, đường N3-1, KCN Long Đức, xã Bình An, thành phố Đồng Nai, Việt Nam

Lưu ý: Tất cả các kích thước được chỉ định đều nằm trong phạm vi dung sai xây dựng, và chủ nhà có quyền lắp đặt/sửa đổi bất kỳ thay đổi nào về cấu trúc hoặc đưa vào các dịch vụ mới trong phạm vi thuê của người thuê mà không cần thông báo trước. Bản vẽ này cần được đọc cùng với các bản vẽ kết cấu và bản vẽ cơ điện liên quan.

Người thuê, nhà thầu của người thuê và nhà thầu phụ của họ phải kiểm tra tất cả các kích thước tại công trường trước khi lập bất kỳ bản vẽ thi công nào và trước khi thực hiện công việc. Bất kỳ sự khác biệt nào, dù giữa kích thước được ghi trong bản vẽ và kích thước thực tế hoặc giữa các bản vẽ này, đều phải được báo cáo cho điều phối viên của người thuê.

GIÁM ĐỐC Director	
CHỦ TRÌ Chief architect	
THIẾT KẾ Design by	
VẼ Drawn by	
KIỂM Checked by	

Drawing Title
Tên bản vẽ


MẶT BẰNG BỐ TRÍ NỘI THẤT PHÒNG HỘI TRƯỜNG

DWG No. Bản vẽ số	Scale Tỉ lệ A3
Date Ngày 15/10/2026	



ENERGY FLOW
The Continuous Flow of Innovation
THIBIDI
SINCE 1980
Sức mạnh đến từ chất lượng
AN TOÀN
Tiêu chuẩn cao nhất
BỀN VỮNG
Giải pháp lâu dài
HIỆU QUẢ
Tối ưu vận hành
KẾT NỐI
Mạng lưới tuôn diện

1
Phân khu chức năng
Layout _Concept

2
Phối cảnh 3D
3D Design

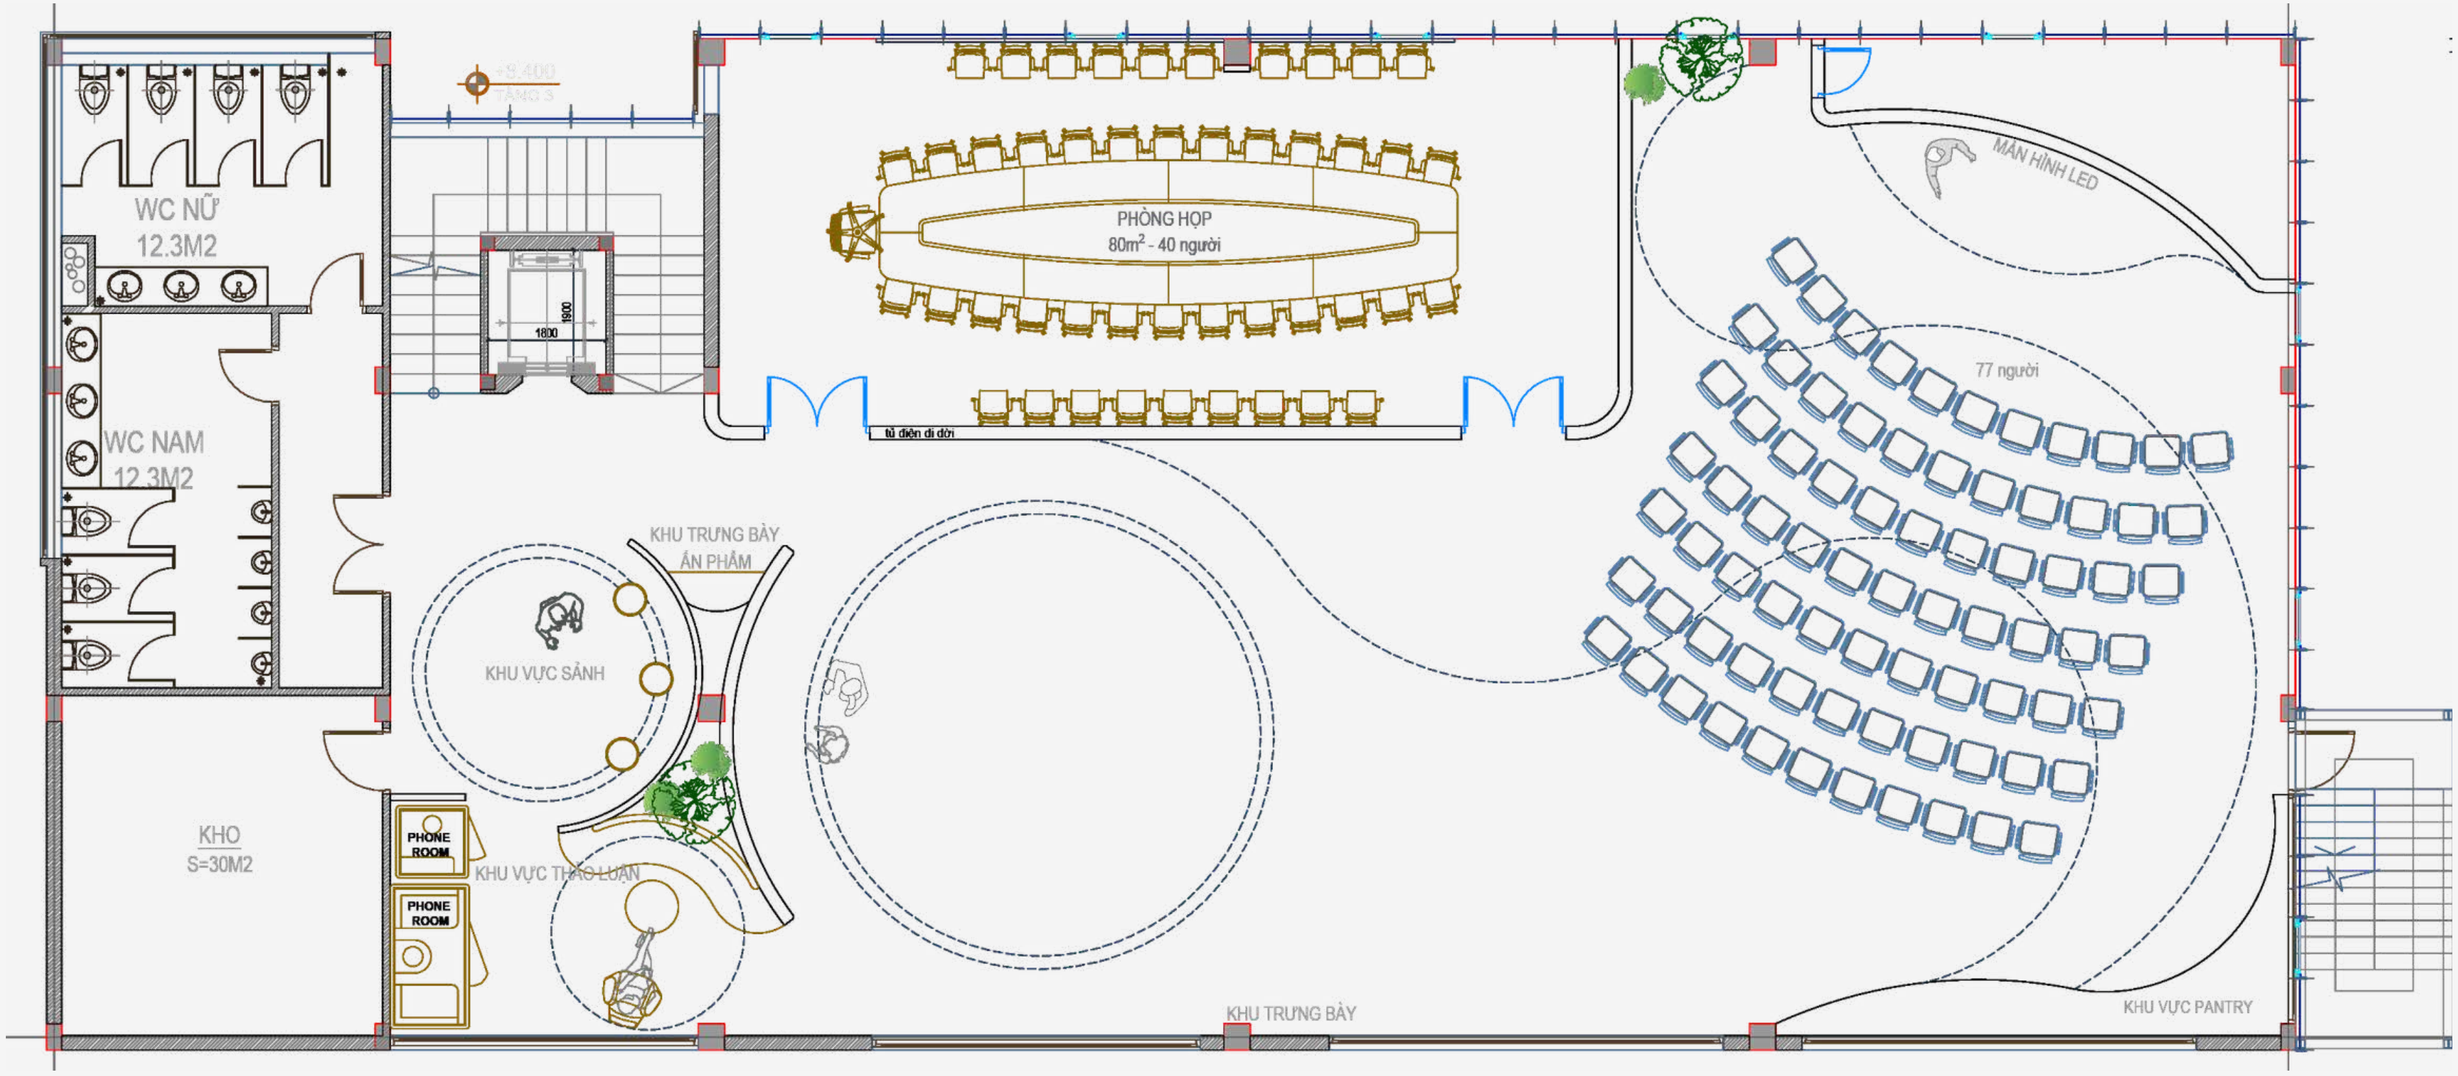

PHÂN KHU CHỨC NĂNG TẦNG 3 - SHOWROOM LAYOUT

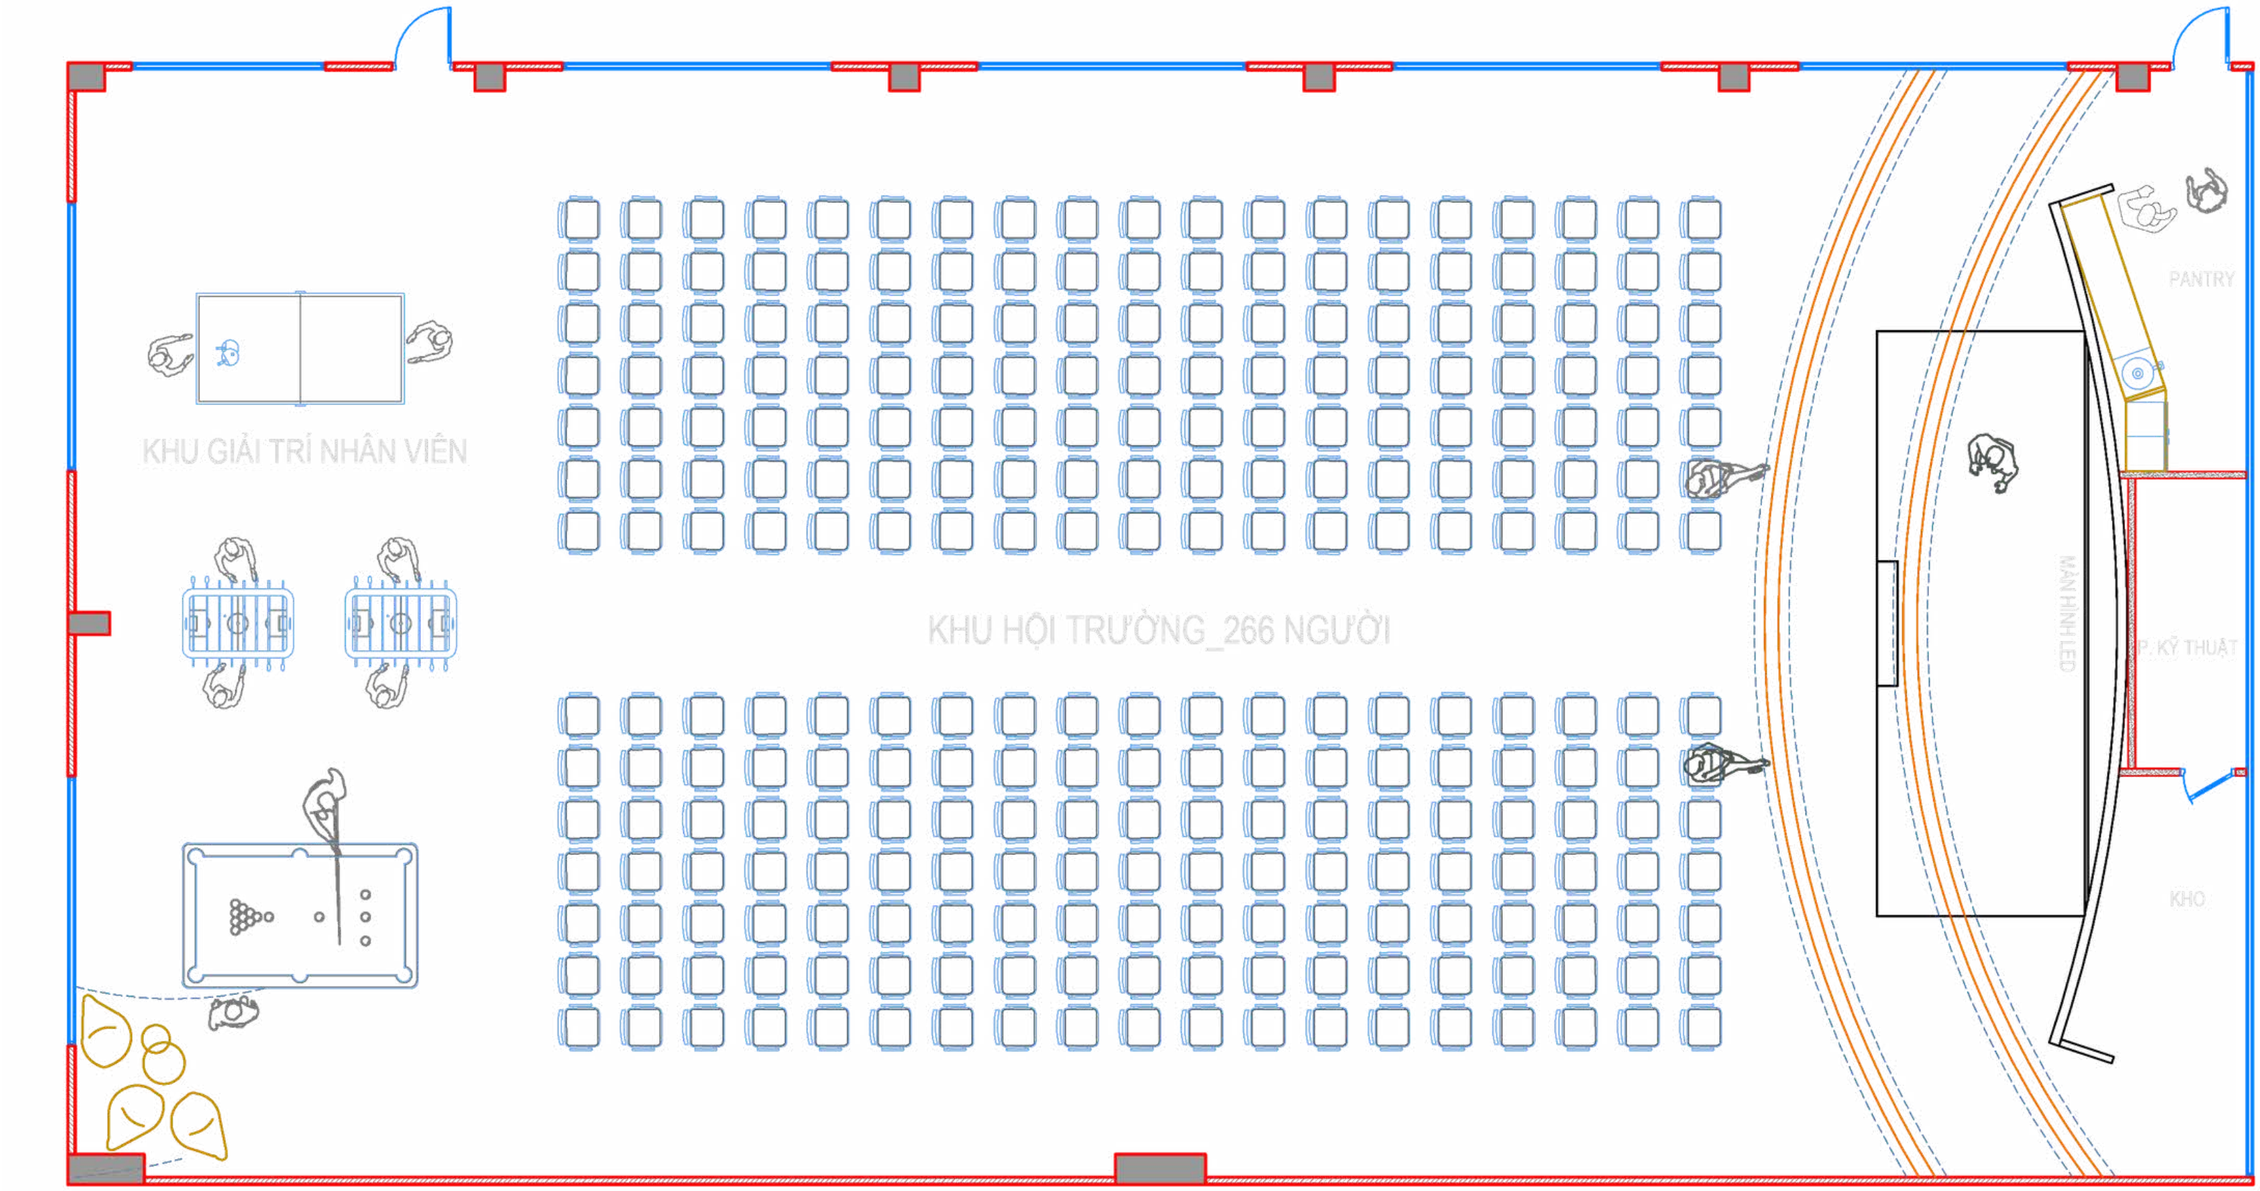

PHÂN KHU CHỨC NĂNG TẦNG 1- KHU HỘI TRƯỜNG - AUDITORIUM LAYOUT



KHU VỰC SẢNH



KHU VỰC TRƯNG BÀY ẤN PHẨM



KHU THẢO LUẬN



KHU TRƯNG BÀY - VIEW 1



KHU TRƯNG BÀY - VIEW 2



KHU TRƯNG BÀY - VIEW 3



KHU TRƯNG BÀY - VIEW 4



KHU TRƯNG BÀY - VIEW 5



KHU TRƯNG BÀY - VIEW 6



PHÒNG HỌP - VIEW 1



PHÒNG HỌP - VIEW 2



KHU HỘI TRƯỜNG - VIEW 1



KHU HỘI TRƯỜNG - VIEW 2



KHU HỘI TRƯỜNG - VIEW 3


THANK YOU !

VĂN PHÒNG CÔNG TY CP THIẾT BỊ ĐIỆN THIBIDI

ADDRESS: LÔ P, ĐƯỜNG N3-1, KCN LONG ĐỨC, XÃ BÌNH AN, THÀNH PHỐ ĐỒNG NAI, VIỆT NAM

Date
Ngày Phát Hành
14/10/2026

HẠNG MỤC: FITOUT & FURNITURE

- **KIỂM TRA KÍCH THƯỚC VÀ SỐ LƯỢNG CÁC THIẾT BỊ TRƯỚC KHI SẢN XUẤT** *CHECK SIZE AND QUANTITY OF EQUIPMENTS BEFORE MANUFATURING*
- KIỂM TRA ĐỒ NỘI THẤT HIỆN TRẠNG TRƯỚC KHI SẢN XUẤT *CHECK EXISTING FUNITURE BEFORE MANUFATURING*
- CHIỀU CỬA XÁC ĐỊNH DỰA THEO MẶT BẰNG BỐ TRÍ *DOOR DIRECTION FOLLOW LAYOUT PLAN*
- PHỤ KIỆN CỬA ĐƯỢC LẮP ĐẶT THEO BẢNG KHỐI LƯỢNG HOẶC SPEC KỸ THUẬT *DOOR HAREWARES ARE INSTALLED FOLLOW BOQ OR SPECIFICATION*
- HỆ THỐNG THIẾT BỊ TRẦN XÁC ĐỊNH DỰA THEO BẢN VẼ MEP *CEILING EQUIPMENTS SYSTEM FOLLOW MEP DRAWING*
- VỊ TRÍ NẮP THĂM TRẦN XÁC ĐỊNH THEO THỰC TẾ CÔNG TRÌNH *POSTITION OF ACCESS PANEL FOLLOW ACTUAL SITE*
- KIỂM TRA KÍCH THƯỚC HIỆN TRẠNG TRƯỚC KHI SẢN XUẤT *CHECK SITE BEFORE MANUFATURING*
- LUÔN CÓ BẠ GIA GIẢM VỚI CÁC TỦ FIT TƯỜNG
- KIỂM TRA ĐIỂM ĐUỔI TRẦN THẠCH CAO KHUNG NỔI NHỜ GIÁM SÁT CHECK *CHECK SITE CEILING*

CÁC QUY ĐỊNH VÀ LƯU Ý CHUNG

14/10/2026

- PHÁT HÀNH HỒ SƠ THIẾT KẾ

Ngày/Tháng/Năm

- ĐIỀU CHỈNH .....


NHẬT KÝ GIÁM SÁT TÁC GIẢ

STT	TÊN BẢN VẼ
000	TỜ BÌA, BẢNG XÁC NHẬN
001	CÁC QUY ĐỊNH VÀ LƯU Ý CHUNG
002	NHẬT KÝ GIÁM SÁT TÁC GIẢ
003	DANH MỤC BẢN VẼ
004	MẶT BẰNG HIỆN TRẠNG TẦNG 3
005	MẶT BẰNG THÁO DỠ TẦNG 3
006	MẶT BẰNG BỐ TRÍ NỘI THẤT TẦNG 3
007	MẶT BẰNG VÁCH MỚI TẦNG 3
008	MẶT BẰNG SÀN MỚI TẦNG 3
009	MẶT BẰNG TRẦN MỚI TẦNG 3
010	KÍCH THƯỚC CHI TIẾT TRẦN ENERGY FLOW
011	MẶT BẰNG HIỆN TRẠNG HỘI TRƯỜNG
012	MẶT BẰNG BỐ TRÍ NỘI THẤT HỘI TRƯỜNG
013	MẶT BẰNG VÁCH MỚI HỘI TRƯỜNG
014	MẶT BẰNG TRẦN MỚI HỘI TRƯỜNG
015	VÁCH V1
016	VÁCH V2
017	VÁCH V3 & V4
018	VÁCH V5
019	VÁCH V6 (PHONE BOOTH)
020	VÁCH V7 & V8
021	VÁCH V9
022	VÁCH V10 & CHI TIẾT BỤC SÂN KHẤU
023	VÁCH V11 & CỘT C
024	VÁCH V12
025	TỦ PANTRY

STT	TÊN BẢN VẼ
026	BỤC TRƯNG BÀY TRÒN
027	BỤC TRƯNG BÀY DÀI
028	BÀN HỌP
029	GHẾ SOFA PHONE BOOTH
030	GHẾ SOFA ĐƠN
031	BÀN TRÀ
032	VÁCH 12

STT	TÊN BẢN VẼ

DANH MỤC BẢN VẼ

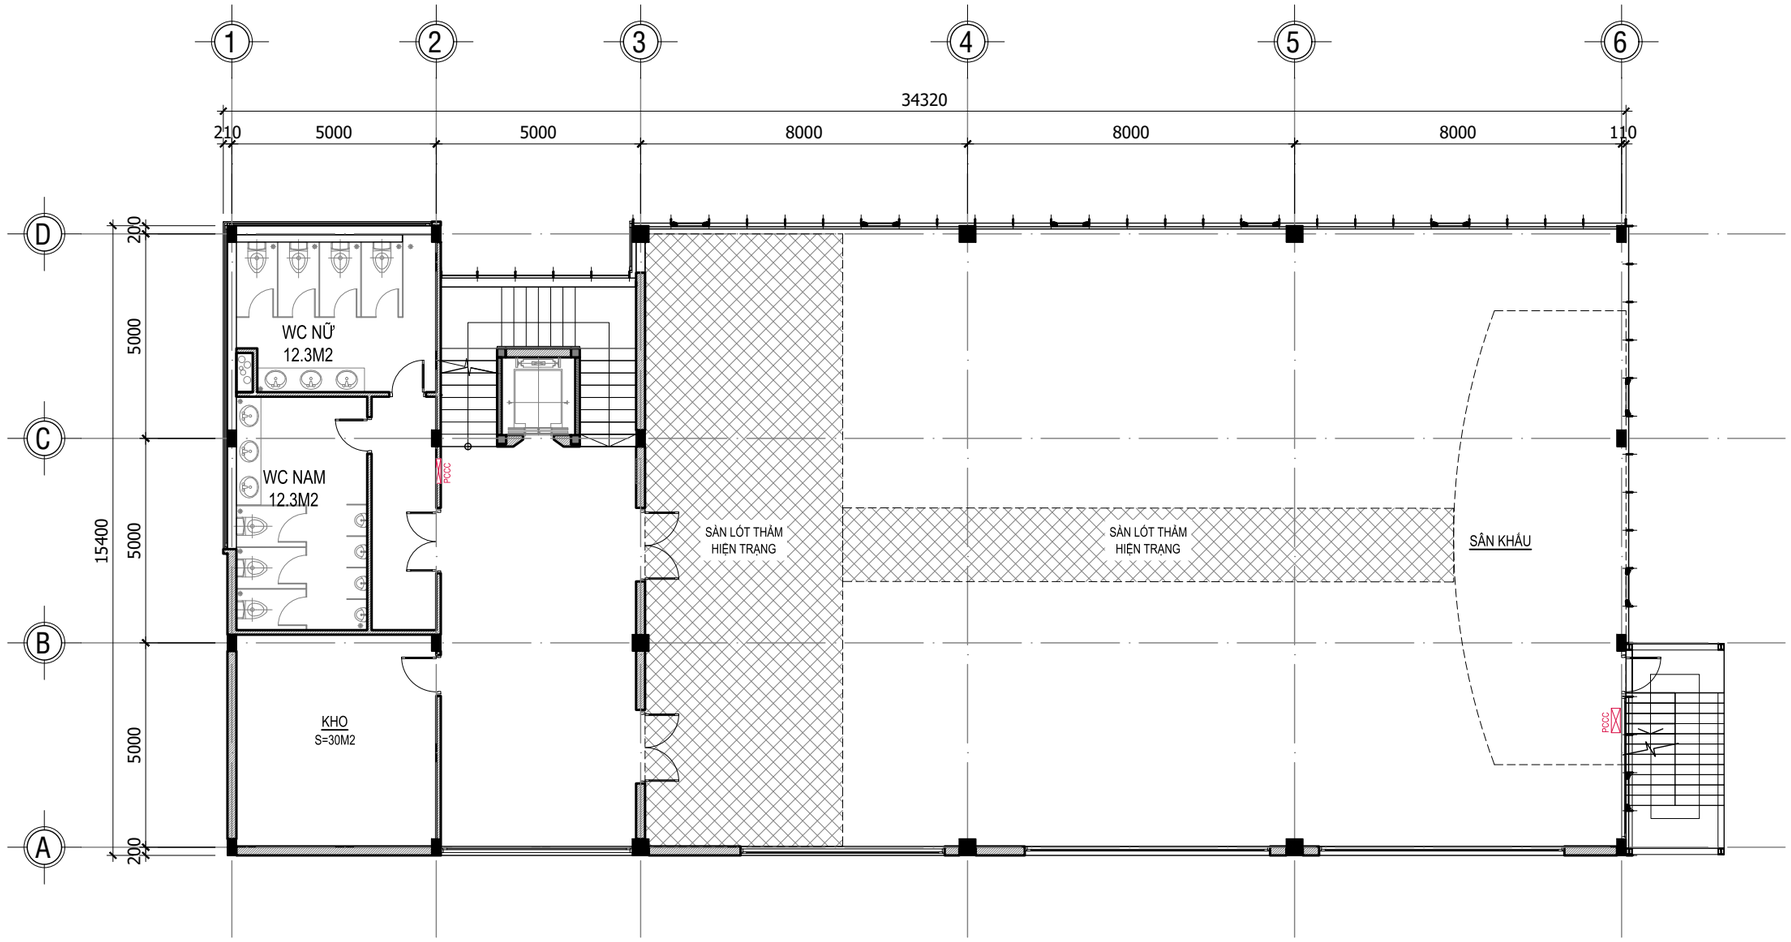

CHỦ ĐẦU TƯ
Investor

THIBIDI SINCE 1980
Powered by quality

PHÊ DUYỆT
Approved

CÔNG TRÌNH / Project:

THIẾT KẾ NỘI THẤT VĂN PHÒNG
CÔNG TY CP THIẾT BỊ ĐIỆN

Address: Lô P, Đường N3-1, KCN Long Đức, xã Bình An, Thành phố Đồng Nai.

Lưu ý: Tất cả các kích thước được chỉ định đều nằm trong phạm vi dung sai xây dựng, và chủ nhà có quyền lắp đặt/sửa đổi bất kỳ thay đổi nào về cấu trúc hoặc đưa vào các dịch vụ mới trong phạm vi thuê của người thuê mà không cần thông báo trước. Bản vẽ này cần được đọc cùng với các bản vẽ kết cấu và bản vẽ cơ điện liên quan.

Người thuê, nhà thầu của người thuê và nhà thầu phụ của họ phải kiểm tra tất cả các kích thước tại công trường trước khi lập bất kỳ bản vẽ thi công nào và trước khi thực hiện công việc. Bất kỳ sự khác biệt nào, dù giữa kích thước được ghi trong bản vẽ và kích thước thực tế hoặc giữa các bản vẽ này, đều phải được báo cáo cho điều phối viên của người thuê.


GIÁM ĐỐC Director	
CHỦ TRÌ Chief architect	
THIẾT KẾ Design by	
VẼ Drawn by	
KIỂM Checked by	HỒ ANH QUÝ

Drawing Title
Tên bản vẽ

MẶT BẰNG HIỆN TRẠNG TẦNG 3

DWG No. Bản vẽ số	Scale Tỉ lệ
00 (4)	A3

Date
Ngày
14/10/2026

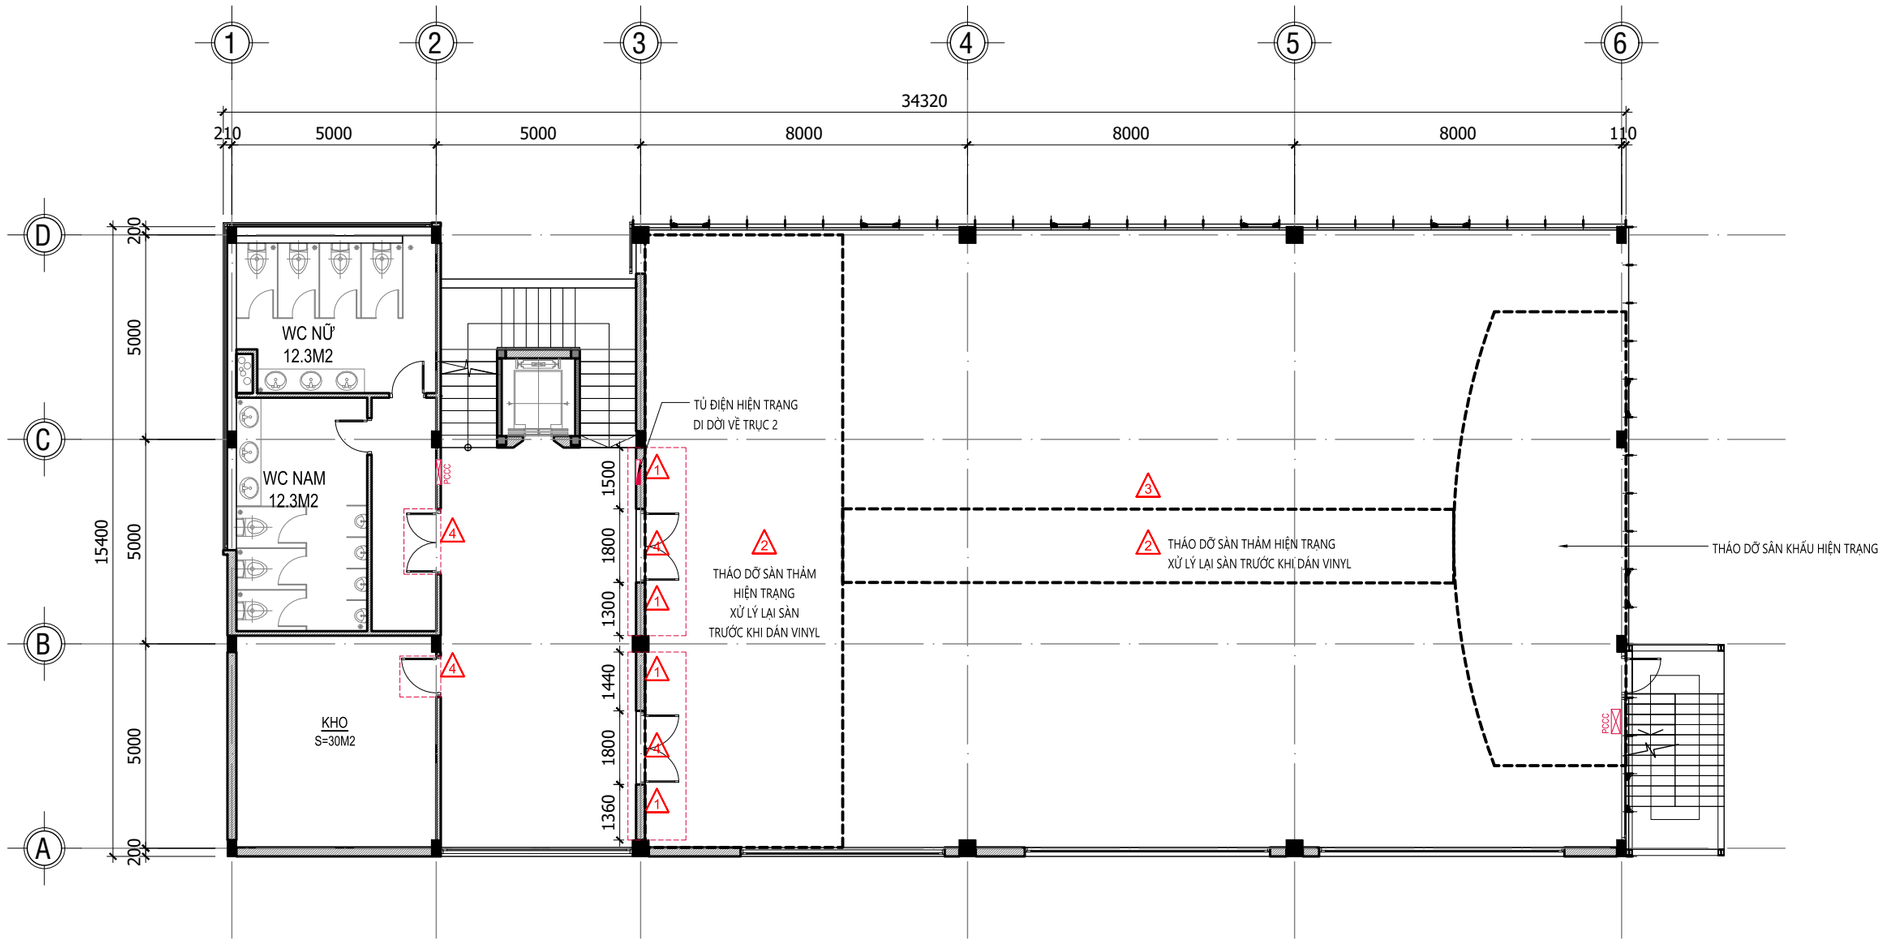

KÝ HIỆU	GHI CHÚ THÁO DỠ
1	THÁO DỠ TƯỜNG HIỆN TRẠNG
2	THÁO DỠ SÀN HIỆN TRẠNG
3	THÁO DỠ TRẦN HIỆN TRẠNG
4	THÁO DỠ CỬA ĐI HIỆN TRẠNG

LƯU Ý: THÁO DỠ TOÀN BỘ ĐỒ NỘI THẤT

CHỦ ĐẦU TƯ
Investor

THIBIDI SINCE 1980
Powered by quality

PHÊ DUYỆT
Approved

CÔNG TRÌNH / Project:
THIẾT KẾ NỘI THẤT VĂN PHÒNG
CÔNG TY CP THIẾT BỊ ĐIỆN

Address: Lô P, Đường N3-1, KCN Long Đức, xã Bình An, Thành phố Đồng Nai.

Lưu ý: Tất cả các kích thước được chỉ định đều nằm trong phạm vi dung sai xây dựng, và chủ nhà có quyền lắp đặt/sửa đổi bất kỳ thay đổi nào về cấu trúc hoặc đưa vào các dịch vụ mới trong phạm vi thuê của người thuê mà không cần thông báo trước. Bản vẽ này cần được đọc cùng với các bản vẽ kết cấu và bản vẽ cơ điện liên quan.


Người thuê, nhà thầu của người thuê và nhà thầu phụ của họ phải kiểm tra tất cả các kích thước tại công trường trước khi lập bất kỳ bản vẽ thi công nào và trước khi thực hiện công việc. Bất kỳ sự khác biệt nào, dù giữa kích thước được ghi trong bản vẽ và kích thước thực tế hoặc giữa các bản vẽ này, đều phải được báo cáo cho điều phối viên của người thuê.

GIÁM ĐỐC Director	
CHỦ TRÌ Chief architect	
THIẾT KẾ Design by	
VẼ Drawn by	
KIỂM Checked by	HỒ ANH QUÝ

Drawing Title
Tên bản vẽ

MẶT BẰNG THÁO DỠ TẦNG 3

DWG No. Bản vẽ số	Scale Tỉ lệ
00 (5)	A3
Date Ngày: 14/10/2026	

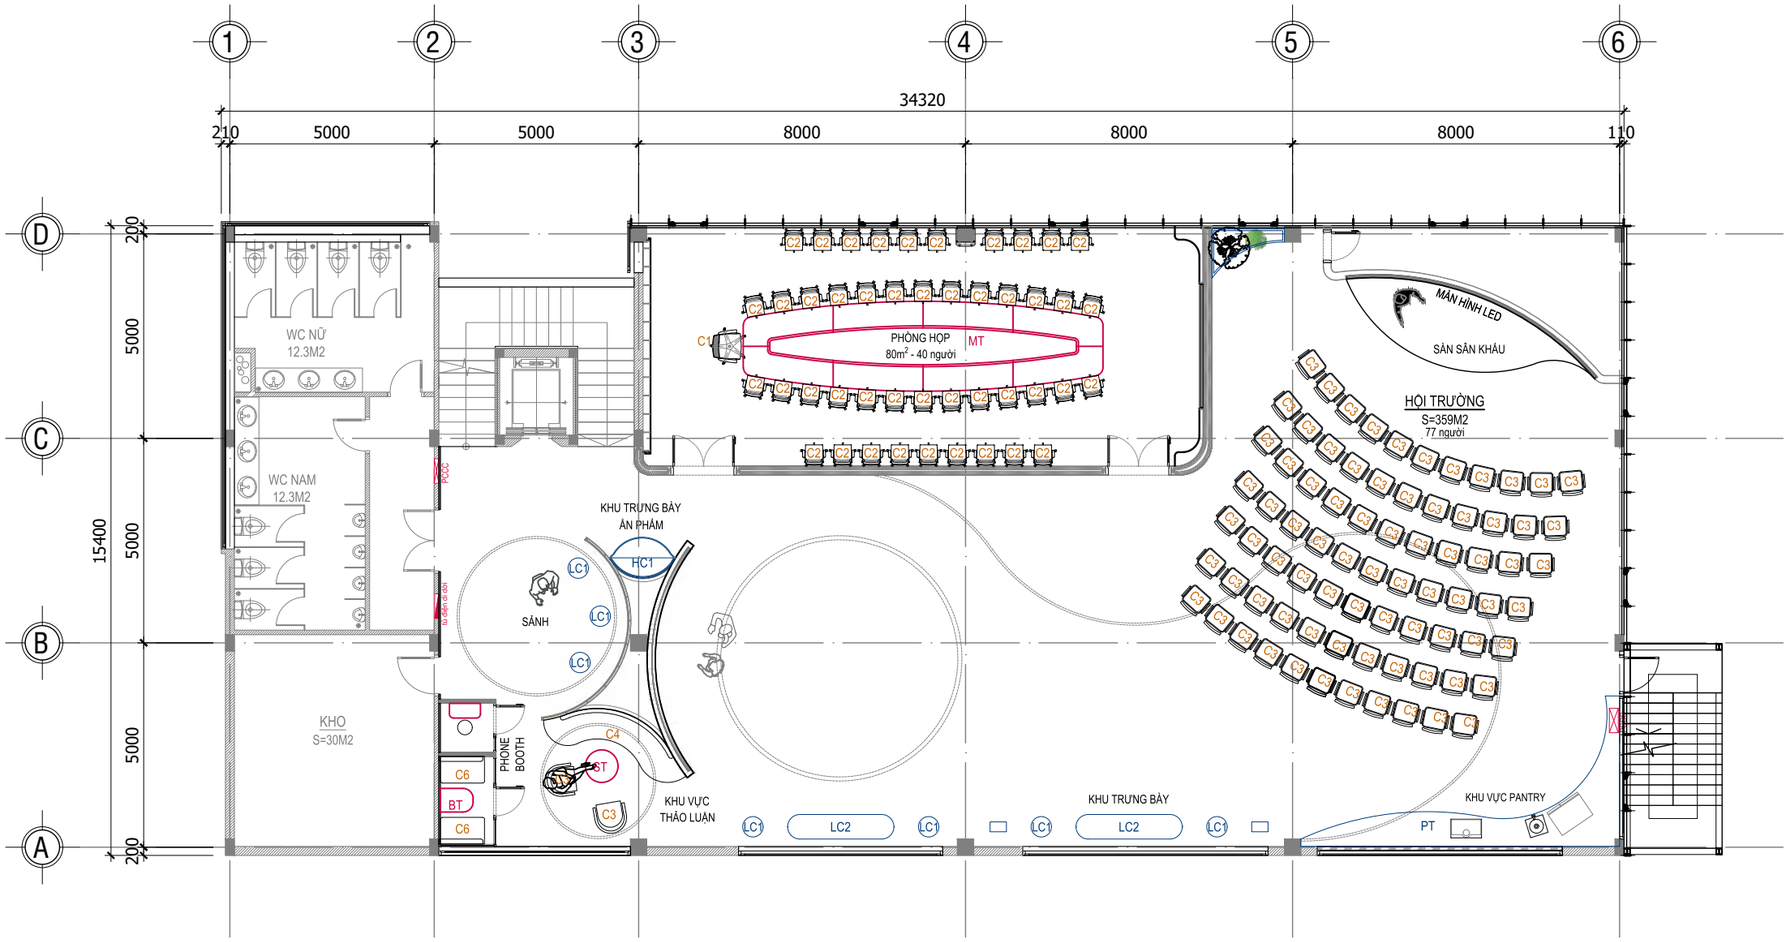

GHẾ			TỦ			BÀN		
MÃ	SL	TÊN	MÃ	SL	TÊN	MÃ	SL	TÊN
C1	01	GHẾ HỌP CHỦ TỌA	HC1	08	TỦ TRƯNG BÀY	MT	01	BÀN HỌP
C2	45	GHẾ HỌP	LC1	07	BỤC TRƯNG BÀY TRÒN	ST	01	BÀN SOFA
C3	77	GHẾ HỘI TRƯỜNG	LC2	02	BỤC TRƯNG BÀY DÀI	BT	01	BÀN BOOTH
C4	02	GHẾ SOFA ĐƠN	PT	01	TỦ PANTRY			
C5	01	GHẾ SOFA BĂNG						
C6	02	GHẾ SOFA PHONEBOOTH						

CHỦ ĐẦU TƯ
Investor

THIBIDI SINCE 1980
Powered by quality

PHÊ DUYỆT
Approved

CÔNG TRÌNH / Project:
THIẾT KẾ NỘI THẤT VĂN PHÒNG
CÔNG TY CP THIẾT BỊ ĐIỆN

Address: Lô P, Đường N3-1, KCN Long Đức, xã Bình An, Thành phố Đồng Nai.

Lưu ý: Tất cả các kích thước được chỉ định đều nằm trong phạm vi dung sai xây dựng, và chủ nhà có quyền lắp đặt/sửa đổi bất kỳ thay đổi nào về cấu trúc hoặc đưa vào các dịch vụ mới trong phạm vi thuê của người thuê mà không cần thông báo trước. Bản vẽ này cần được đọc cùng với các bản vẽ kết cấu và bản vẽ cơ điện liên quan.

Người thuê, nhà thầu của người thuê và nhà thầu phụ của họ phải kiểm tra tất cả các kích thước tại công trường trước khi lập bất kỳ bản vẽ thi công nào và trước khi thực hiện công việc. Bất kỳ sự khác biệt nào, dù giữa kích thước được ghi trong bản vẽ và kích thước thực tế hoặc giữa các bản vẽ này, đều phải được báo cáo cho điều phối viên của người thuê.


GIÁM ĐỐC Director	
CHỦ TRÌ Chief architect	
THIẾT KẾ Design by	
VẼ Drawn by	
KIỂM Checked by	HỒ ANH QUÝ

Drawing Title
Tên bản vẽ

MẶT BẰNG BỐ TRÍ NỘI THẤT TẦNG 3

DWG No. Bản vẽ số	Scale Tỉ lệ
00 (6)	A3

Date
Ngày
14/10/2026

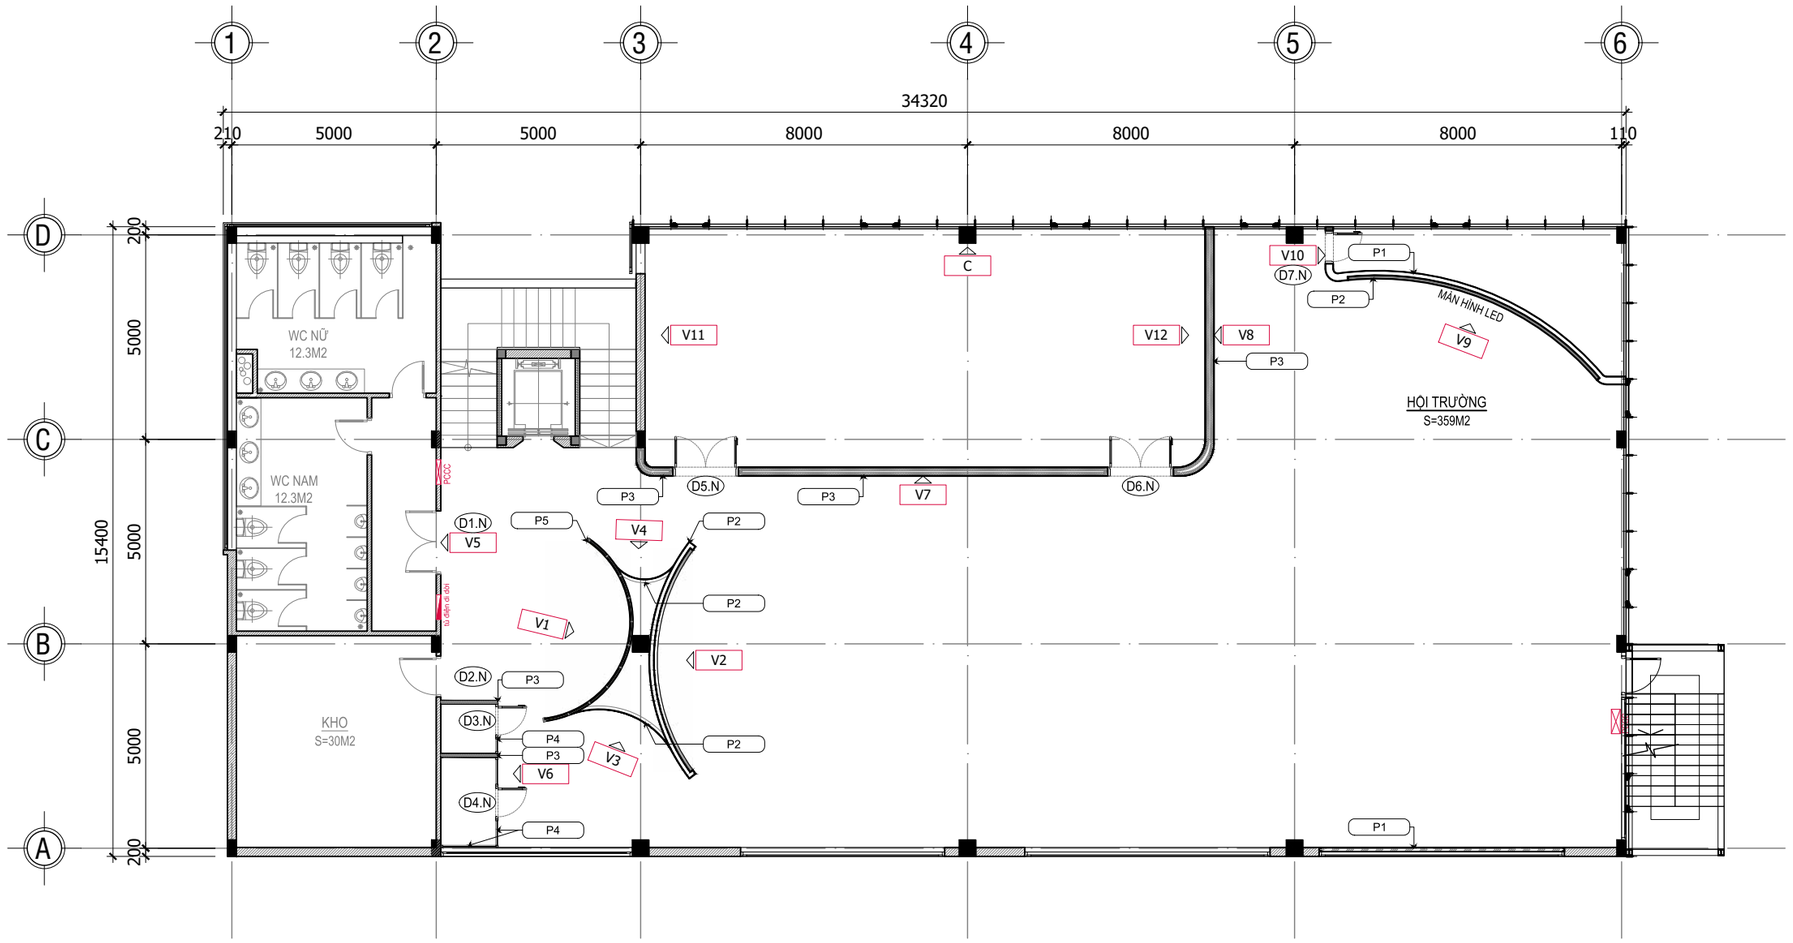

KÝ HIỆU	MÔ TẢ
V...	TÊN VÁCH *WALL NAME*
D....N	CỬA ĐI MỚI *NEW DOOR*
P1	VÁCH THẠCH CAO 1 MẶT, HOÀN THIỆN SƠN NƯỚC *1-SIDE GYPSUM PARTITION*
P2	VÁCH THẠCH CAO 1 MẶT, HOÀN THIỆN DÁN PHIM/ CANVAS *1-SIDE GYPSUM PARTITION*
P3	VÁCH THẠCH CAO 2 MẶT CÁCH ÂM *2-SIDE GYPSUM PARTITION,SOUNDPROOFING*
P4	VÁCH KÍNH HỆ XINGFA *XINGFA ALUMINUM GLASS FRAME SYSTEM*
P5	VÁCH KÍNH SỌC KHUNG THÉP HẮT LED

CHỦ ĐẦU TƯ
Investor

THIBIDI SINCE 1980
Powered by quality

PHÊ DUYỆT
Approved

CÔNG TRÌNH / Project:

THIẾT KẾ NỘI THẤT VĂN PHÒNG
CÔNG TY CP THIẾT BỊ ĐIỆN

Address: Lô P, Đường N3-1, KCN Long Đức, xã Bình An, Thành phố Đồng Nai.

Lưu ý: Tất cả các kích thước được chỉ định đều nằm trong phạm vi dung sai xây dựng, và chủ nhà có quyền lắp đặt/sửa đổi bất kỳ thay đổi nào về cấu trúc hoặc đưa vào các dịch vụ mới trong phạm vi thuê của người thuê mà không cần thông báo trước. Bản vẽ này cần được đọc cùng với các bản vẽ kết cấu và bản vẽ cơ điện liên quan.

Người thuê, nhà thầu của người thuê và nhà thầu phụ của họ phải kiểm tra tất cả các kích thước tại công trường trước khi lập bất kỳ bản vẽ thi công nào và trước khi thực hiện công việc. Bất kỳ sự khác biệt nào, dù giữa kích thước được ghi trong bản vẽ và kích thước thực tế hoặc giữa các bản vẽ này, đều phải được báo cáo cho điều phối viên của người thuê.


GIÁM ĐỐC Director	
CHỦ TRÌ Chief architect	
THIẾT KẾ Design by	
VẼ Drawn by	
KIỂM Checked by	HỒ ANH QUÝ

Drawing Title
Tên bản vẽ

MẶT BẰNG VÁCH MỚI TẦNG 3

DWG No. Bản vẽ số	Scale Tỉ lệ
00 (7)	A3

Date
Ngày
14/10/2026

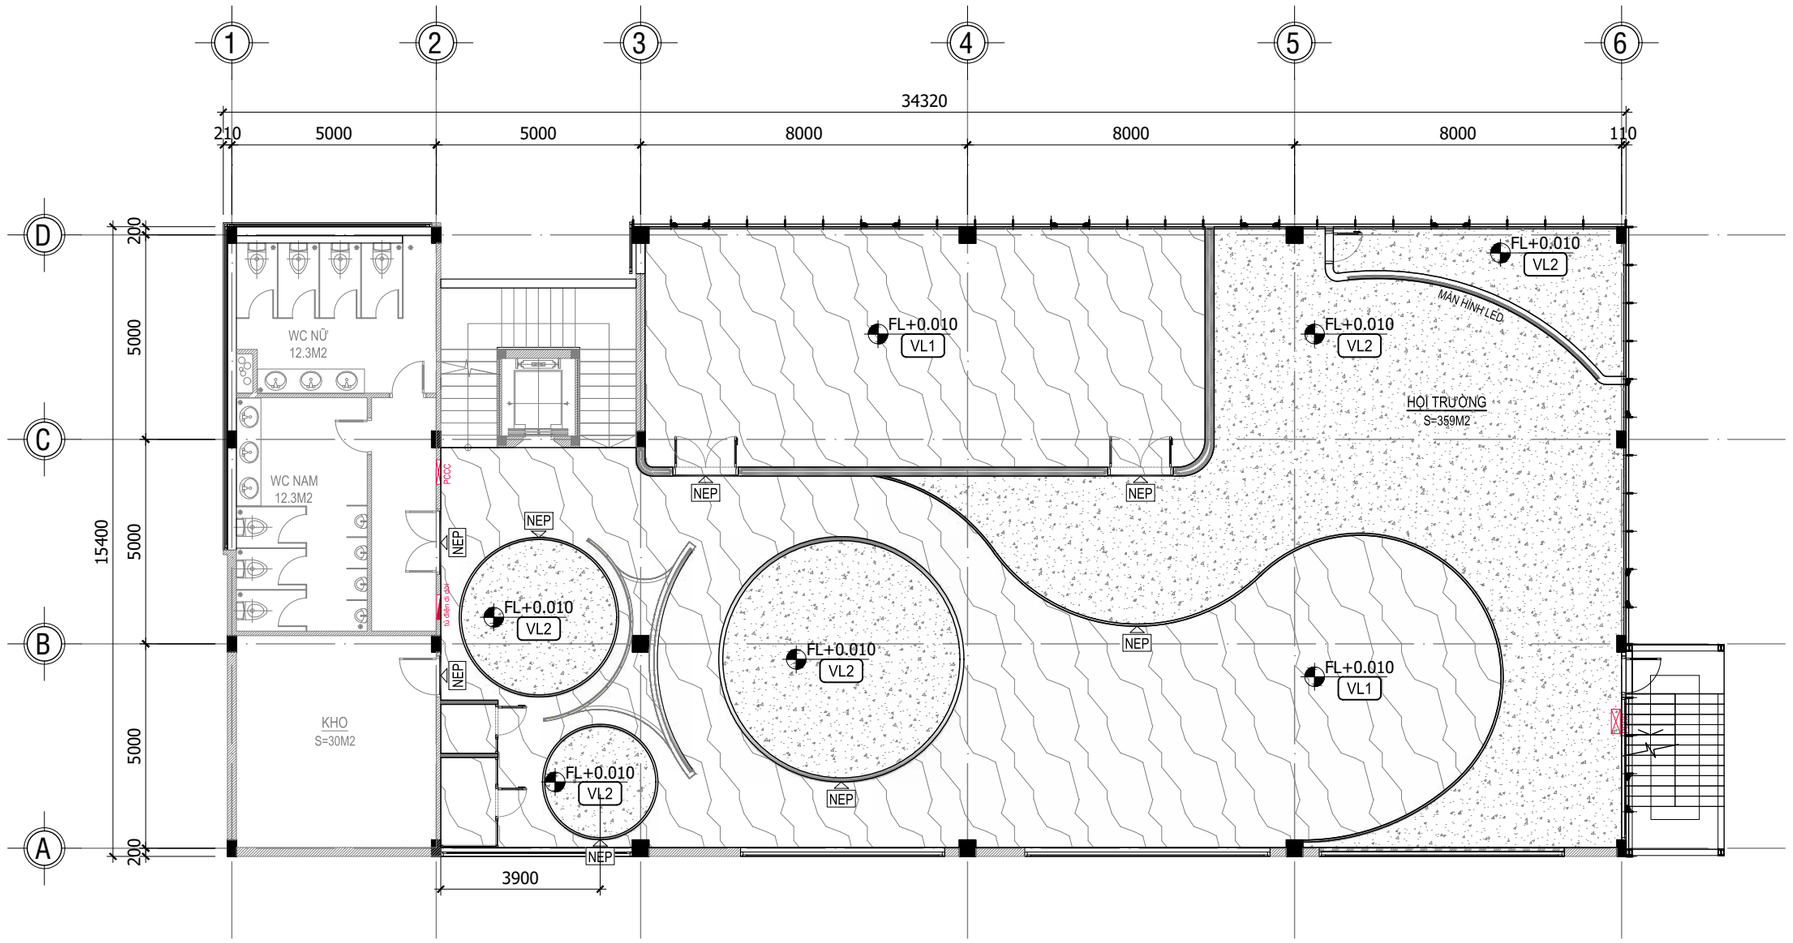

KÝ HIỆU	MÔ TẢ
VL1	SÀN VINYL HÈM KHÓA 5MM ... (VÂN BÊ TÔNG) *VINYL 1*
VL2	SÀN VINYL HÈM KHÓA 5MM ... (VÂN ĐÁ) *VINYL 2*
NEP	NẸP KẾT THÚC SÀN
FL+0.010	CAO ĐỘ SÀN *FLOOR LEVEL*

CHỦ ĐẦU TƯ
Investor

THIBIDI SINCE 1980
Powered by quality

PHÊ DUYỆT
Approved

CÔNG TRÌNH / Project:

THIẾT KẾ NỘI THẤT VĂN PHÒNG
CÔNG TY CP THIẾT BỊ ĐIỆN

Address: Lô P, Đường N3-1, KCN Long Đức, xã Bình An, Thành phố Đồng Nai.

Lưu ý: Tất cả các kích thước được chỉ định đều nằm trong phạm vi dung sai xây dựng, và chủ nhà có quyền lắp đặt/sửa đổi bất kỳ thay đổi nào về cấu trúc hoặc đưa vào các dịch vụ mới trong phạm vi thuê của người thuê mà không cần thông báo trước. Bản vẽ này cần được đọc cùng với các bản vẽ kết cấu và bản vẽ cơ điện liên quan.


Người thuê, nhà thầu của người thuê và nhà thầu phụ của họ phải kiểm tra tất cả các kích thước tại công trường trước khi lập bất kỳ bản vẽ thi công nào và trước khi thực hiện công việc. Bất kỳ sự khác biệt nào, dù giữa kích thước được ghi trong bản vẽ và kích thước thực tế hoặc giữa các bản vẽ này, đều phải được báo cáo cho điều phối viên của người thuê.


GIÁM ĐỐC Director	
CHỦ TRÌ Chief architect	
THIẾT KẾ Design by	
VẼ Drawn by	
KIỂM Checked by	HỒ ANH QUÝ

Drawing Title
Tên bản vẽ

MẶT BẰNG SÀN MỚI TẦNG 3

DWG No. Bản vẽ số	Scale Tỉ lệ
00 (8)	A3
Date Ngày: 14/10/2026	

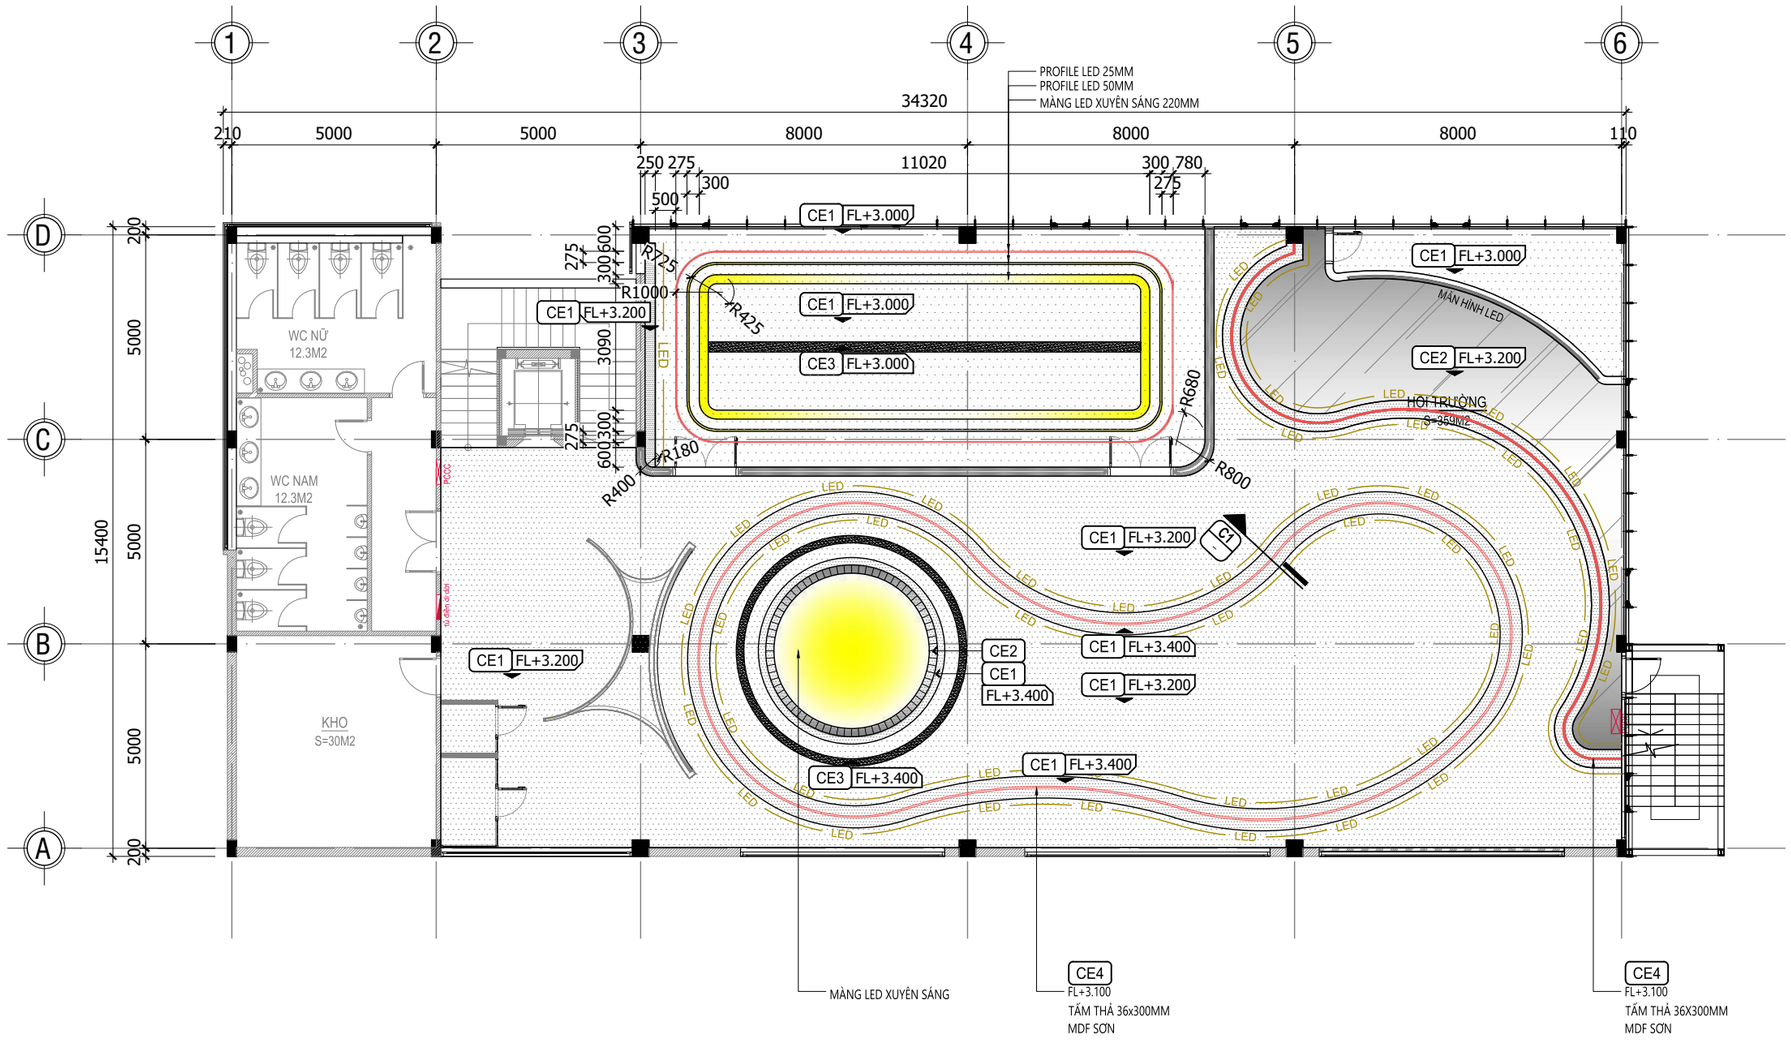

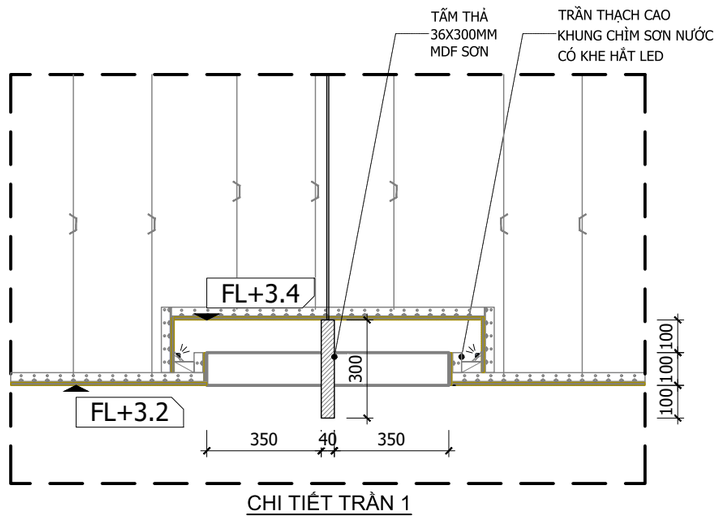

CHI TIẾT TRẦN 1

KÝ HIỆU	MÔ TẢ
CE1	TRẦN THẠCH CAO KHUNG CHÌM, SƠN TRẮNG *CONCEALED GYPSUM CEILING, WHITE PAINT*
CE2	TRẦN ỐP TẤM THAN TRE BÓNG GƯƠNG *MIRROR-FINISH BAMBOO CHARCOAL PANEL CEILING*
CE3	TRẦN THẠCH CAO KHUNG CHÌM, SƠN ĐEN *CONCEALED GYPSUM CEILING, BLACK PAINT*
CE4	TẤM THẢ 46X300MM MDF SƠN ... (ĐỎ)
FL...	CAO ĐỘ TRẦN *CEILING LEVEL*

CHỦ ĐẦU TƯ
Investor

THIBIDI SINCE 1980
Powered by quality

PHÊ DUYỆT
Approved

CÔNG TRÌNH / Project:

THIẾT KẾ NỘI THẤT VĂN PHÒNG
CÔNG TY CP THIẾT BỊ ĐIỆN

Address: Lô P, Đường N3-1, KCN Long Đức, xã Bình An, Thành phố Đồng Nai.

Lưu ý: Tất cả các kích thước được chỉ định đều nằm trong phạm vi dung sai xây dựng, và chủ nhà có quyền lắp đặt/sửa đổi bất kỳ thay đổi nào về cấu trúc hoặc đưa vào các dịch vụ mới trong phạm vi thuê của người thuê mà không cần thông báo trước. Bản vẽ này cần được đọc cùng với các bản vẽ kết cấu và bản vẽ cơ điện liên quan.


Người thuê, nhà thầu của người thuê và nhà thầu phụ của họ phải kiểm tra tất cả các kích thước tại công trường trước khi lập bất kỳ bản vẽ thi công nào và trước khi thực hiện công việc. Bất kỳ sự khác biệt nào, dù giữa kích thước được ghi trong bản vẽ và kích thước thực tế hoặc giữa các bản vẽ này, đều phải được báo cáo cho điều phối viên của người thuê.

GIÁM ĐỐC Director	
CHỦ TRÌ Chief architect	
THIẾT KẾ Design by	
VẼ Drawn by	
KIỂM Checked by	HỒ ANH QUÝ

Drawing Title
Tên bản vẽ

MẶT BẰNG TRẦN MỚI TẦNG 3

DWG No. Bản vẽ số	00 (9)
Scale Tỉ lệ	A3
Date Ngày	14/10/2026

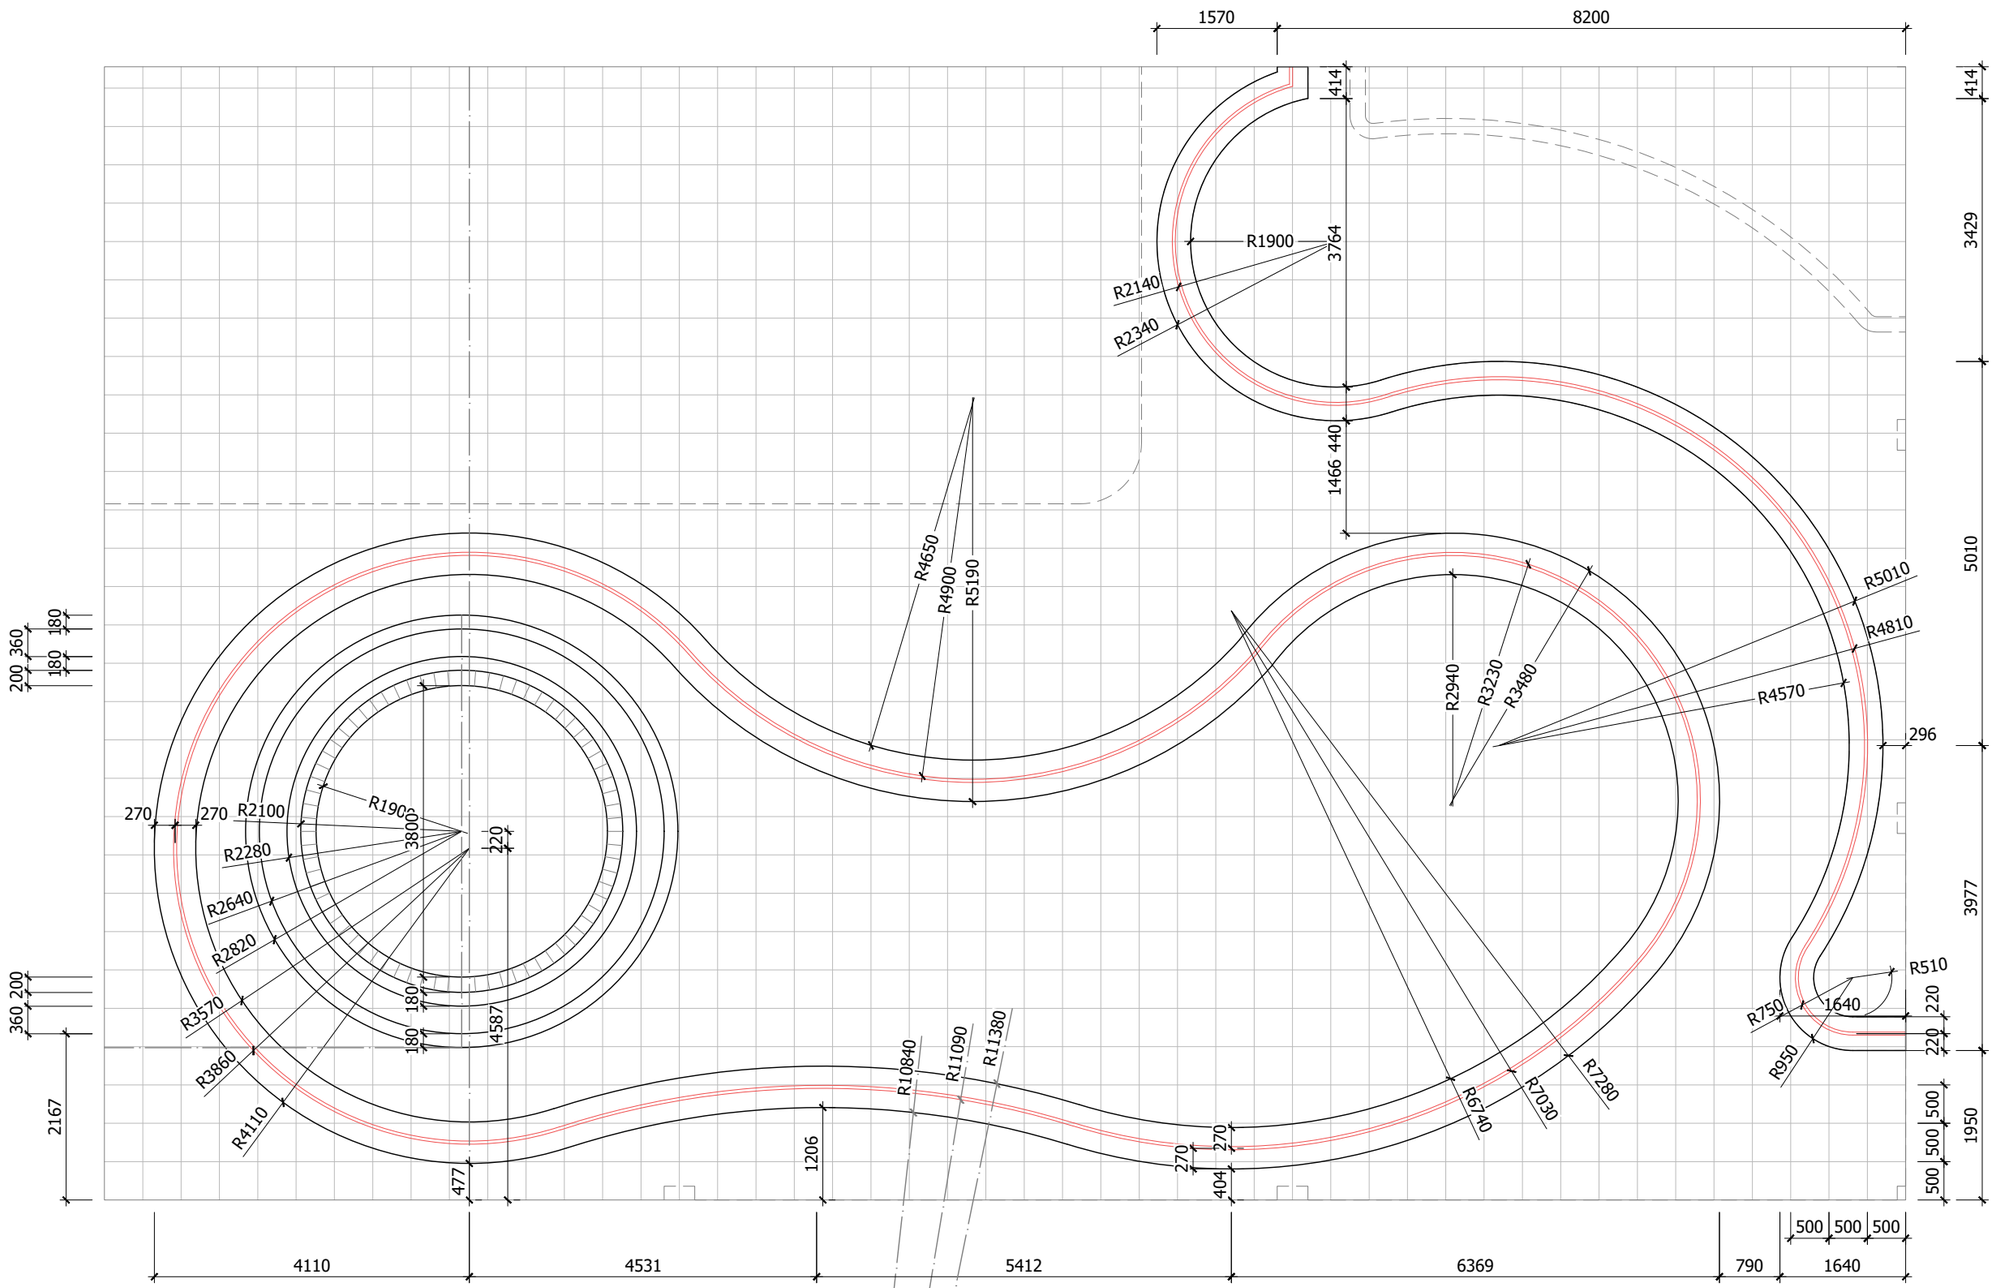

CHỦ ĐẦU TƯ
Investor

THIBIDI SINCE 1980
Powered by quality

PHÊ DUYỆT
Approved

CÔNG TRÌNH / Project:

THIẾT KẾ NỘI THẤT VĂN PHÒNG
CÔNG TY CP THIẾT BỊ ĐIỆN

Address: Lô P, Đường N3-1, KCN Long Đức, xã Bình An, Thành phố Đồng Nai.

Lưu ý: Tất cả các kích thước được chỉ định đều nằm trong phạm vi dung sai xây dựng, và chủ nhà có quyền lắp đặt/sửa đổi bất kỳ thay đổi nào về cấu trúc hoặc đưa vào các dịch vụ mới trong phạm vi thuê của người thuê mà không cần thông báo trước. Bản vẽ này cần được đọc cùng với các bản vẽ kết cấu và bản vẽ cơ điện liên quan.

Người thuê, nhà thầu của người thuê và nhà thầu phụ của họ phải kiểm tra tất cả các kích thước tại công trường trước khi lập bất kỳ bản vẽ thi công nào và trước khi thực hiện công việc. Bất kỳ sự khác biệt nào, dù giữa kích thước được ghi trong bản vẽ và kích thước thực tế hoặc giữa các bản vẽ này, đều phải được báo cáo cho điều phối viên của người thuê.


GIÁM ĐỐC Director	
CHỦ TRÌ Chief architect	
THIẾT KẾ Design by	
VẼ Drawn by	
KIỂM Checked by	HỒ ANH QUÝ

Drawing Title
Tên bản vẽ

KÍCH THƯỚC CHI TIẾT TRẦN ENERGY FLOW

DWG No. Bản vẽ số	Scale Tỉ lệ
00 (10)	A3

Date
Ngày
14/10/2026

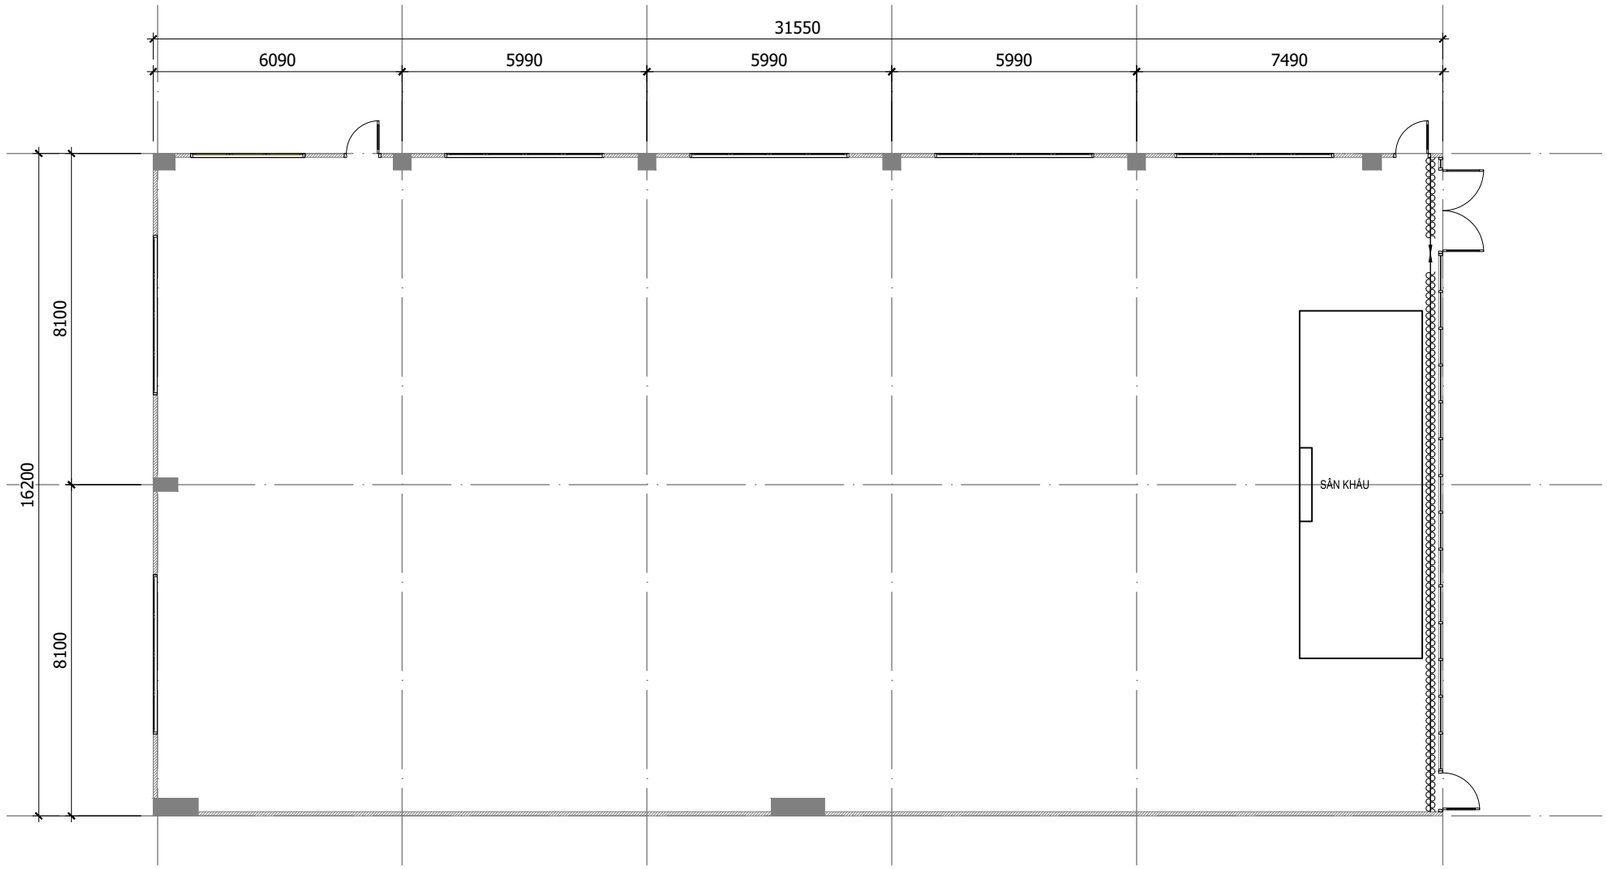

CHỦ ĐẦU TƯ
Investor

THIBIDI SINCE 1980
Powered by quality

PHÊ DUYỆT
Approved

CÔNG TRÌNH / Project:

THIẾT KẾ NỘI THẤT VĂN PHÒNG
CÔNG TY CP THIẾT BỊ ĐIỆN

Address: Lô P, Đường N3-1, KCN Long Đức, xã Bình An, Thành phố Đồng Nai.

Lưu ý: Tất cả các kích thước được chỉ định đều nằm trong phạm vi dung sai xây dựng, và chủ nhà có quyền lắp đặt/sửa đổi bất kỳ thay đổi nào về cấu trúc hoặc đưa vào các dịch vụ mới trong phạm vi thuê của người thuê mà không cần thông báo trước. Bản vẽ này cần được đọc cùng với các bản vẽ kết cấu và bản vẽ cơ điện liên quan.


Người thuê, nhà thầu của người thuê và nhà thầu phụ của họ phải kiểm tra tất cả các kích thước tại công trường trước khi lập bất kỳ bản vẽ thi công nào và trước khi thực hiện công việc. Bất kỳ sự khác biệt nào, dù giữa kích thước được ghi trong bản vẽ và kích thước thực tế hoặc giữa các bản vẽ này, đều phải được báo cáo cho điều phối viên của người thuê.

GIÁM ĐỐC Director	
CHỦ TRÌ Chief architect	
THIẾT KẾ Design by	
VẼ Drawn by	
KIỂM Checked by	HỒ ANH QUÝ

Drawing Title
Tên bản vẽ

MẶT BẰNG HIỆN TRẠNG HỘI TRƯỜNG

DWG No. Bản vẽ số 00 (11)	Scale Tỉ lệ A3
Date Ngày 14/10/2026	

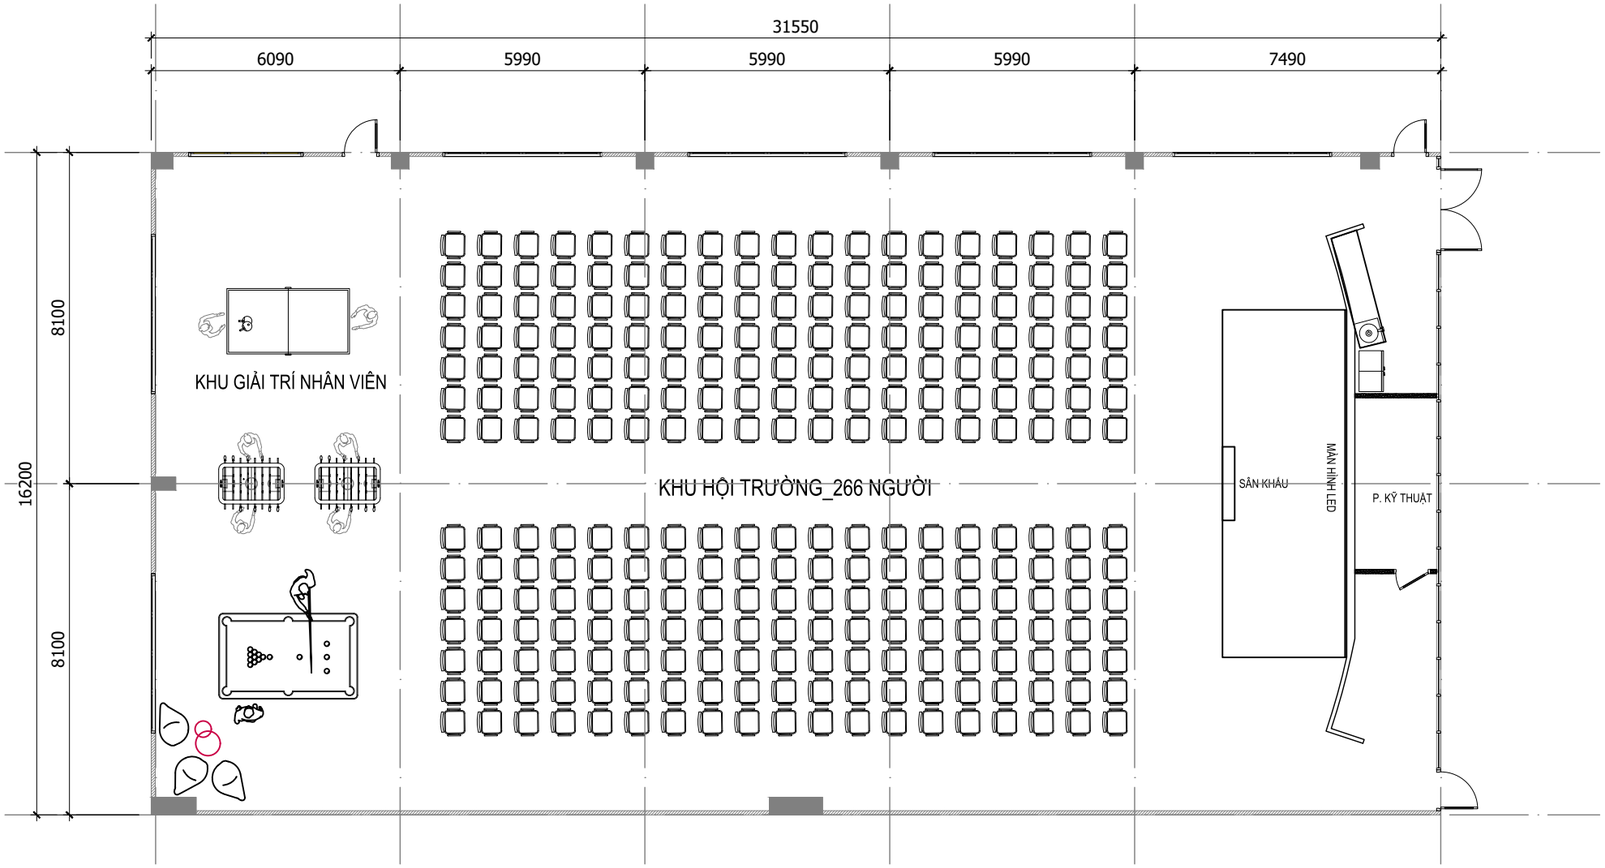

CHỦ ĐẦU TƯ
Investor

THIBIDI SINCE 1980
Powered by quality

PHÊ DUYỆT
Approved

CÔNG TRÌNH / Project:

THIẾT KẾ NỘI THẤT VĂN PHÒNG
CÔNG TY CP THIẾT BỊ ĐIỆN

Address: Lô P, Đường N3-1, KCN Long Đức, xã Bình An, Thành phố Đồng Nai.

Lưu ý: Tất cả các kích thước được chỉ định đều nằm trong phạm vi dung sai xây dựng, và chủ nhà có quyền lắp đặt/sửa đổi bất kỳ thay đổi nào về cấu trúc hoặc đưa vào các dịch vụ mới trong phạm vi thuê của người thuê mà không cần thông báo trước. Bản vẽ này cần được đọc cùng với các bản vẽ kết cấu và bản vẽ cơ điện liên quan.

Người thuê, nhà thầu của người thuê và nhà thầu phụ của họ phải kiểm tra tất cả các kích thước tại công trường trước khi lập bất kỳ bản vẽ thi công nào và trước khi thực hiện công việc. Bất kỳ sự khác biệt nào, dù giữa kích thước được ghi trong bản vẽ và kích thước thực tế hoặc giữa các bản vẽ này, đều phải được báo cáo cho điều phối viên của người thuê.


GIÁM ĐỐC Director	
CHỦ TRÌ Chief architect	
THIẾT KẾ Design by	
VẼ Drawn by	
KIỂM Checked by	HỒ ANH QUÝ

Drawing Title
Tên bản vẽ

MẶT BẰNG BỐ TRÍ NỘI THẤT HỘI TRƯỜNG

DWG No. Bản vẽ số	Scale Tỉ lệ
00 (12)	A3

Date
Ngày
14/10/2026

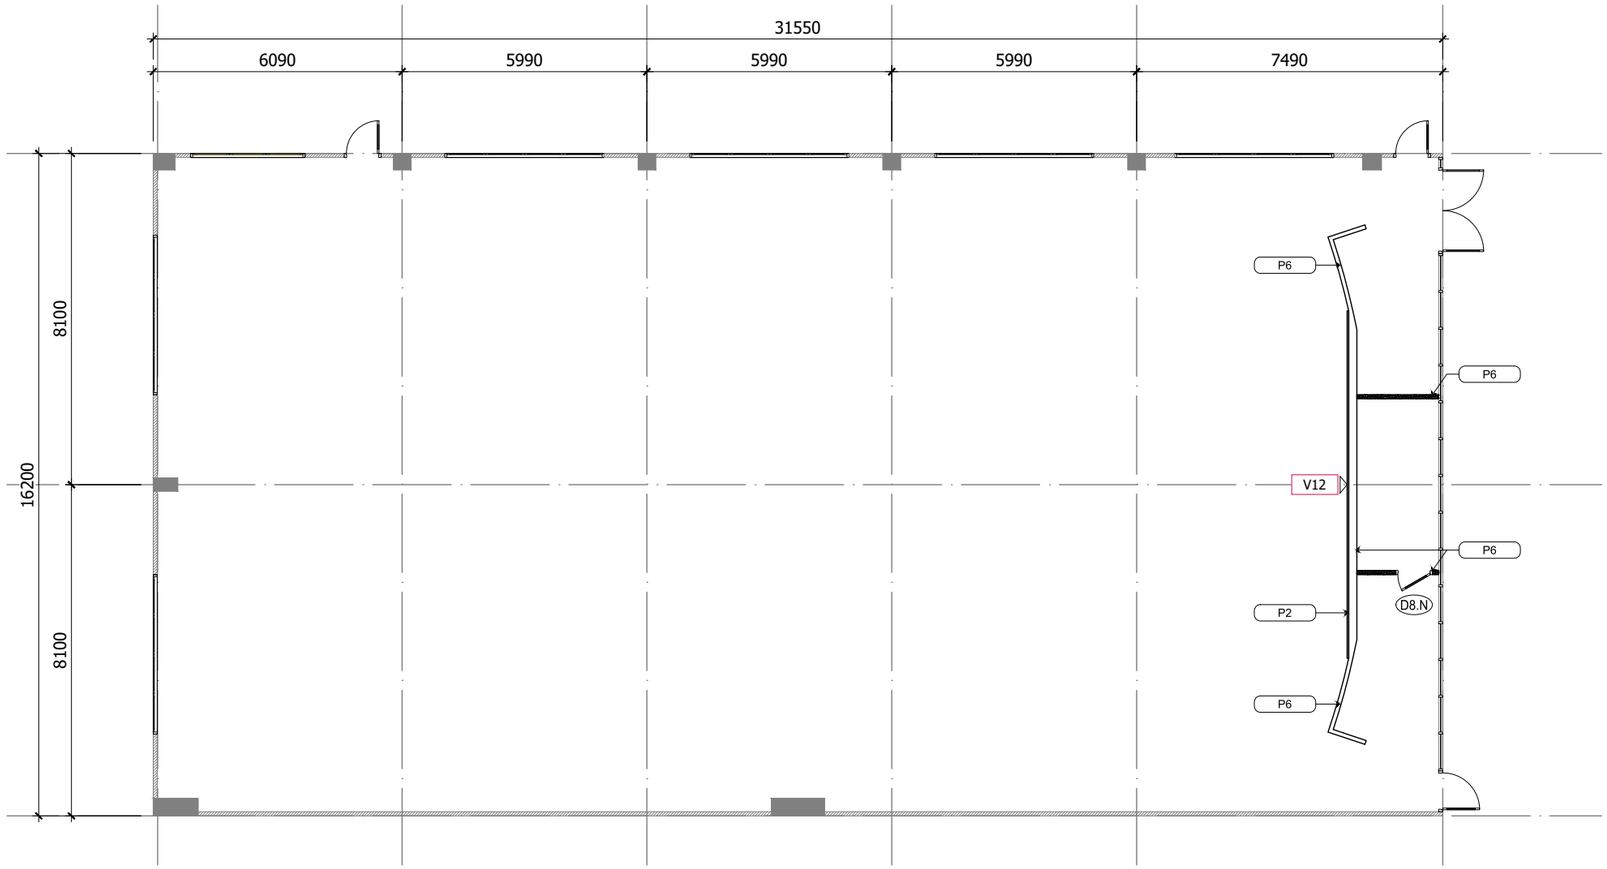

KÝ HIỆU	MÔ TẢ
V...	TÊN VÁCH *WALL NAME*
D....N	CỬA ĐI MỚI *NEW DOOR*
P6	VÁCH THẠCH CAO 2 MẶT, HOÀN THIỆN SƠN NƯỚC *2-SIDE GYPSUM PARTITION*
P2	VÁCH THẠCH CAO 1 MẶT, HOÀN THIỆN DÁN PHIM/ CANVAS *1-SIDE GYPSUM PARTITION*

CHỦ ĐẦU TƯ
Investor

THIBIDI SINCE 1980
Powered by quality

PHÊ DUYỆT
Approved

CÔNG TRÌNH / Project:

THIẾT KẾ NỘI THẤT VĂN PHÒNG
CÔNG TY CP THIẾT BỊ ĐIỆN

Address: Lô P, Đường N3-1, KCN Long Đức, xã Bình An, Thành phố Đồng Nai.

Lưu ý: Tất cả các kích thước được chỉ định đều nằm trong phạm vi dung sai xây dựng, và chủ nhà có quyền lắp đặt/sửa đổi bất kỳ thay đổi nào về cấu trúc hoặc đưa vào các dịch vụ mới trong phạm vi thuê của người thuê mà không cần thông báo trước. Bản vẽ này cần được đọc cùng với các bản vẽ kết cấu và bản vẽ cơ điện liên quan.

Người thuê, nhà thầu của người thuê và nhà thầu phụ của họ phải kiểm tra tất cả các kích thước tại công trường trước khi lập bất kỳ bản vẽ thi công nào và trước khi thực hiện công việc. Bất kỳ sự khác biệt nào, dù giữa kích thước được ghi trong bản vẽ và kích thước thực tế hoặc giữa các bản vẽ này, đều phải được báo cáo cho điều phối viên của người thuê.


GIÁM ĐỐC Director	
CHỦ TRÌ Chief architect	
THIẾT KẾ Design by	
VẼ Drawn by	
KIỂM Checked by	HỒ ANH QUÝ

Drawing Title
Tên bản vẽ

MẶT BẰNG VÁCH MỚI HỘI TRƯỜNG

DWG No. Bản vẽ số	Scale Tỉ lệ
00 (13)	A3

Date
Ngày
14/10/2026

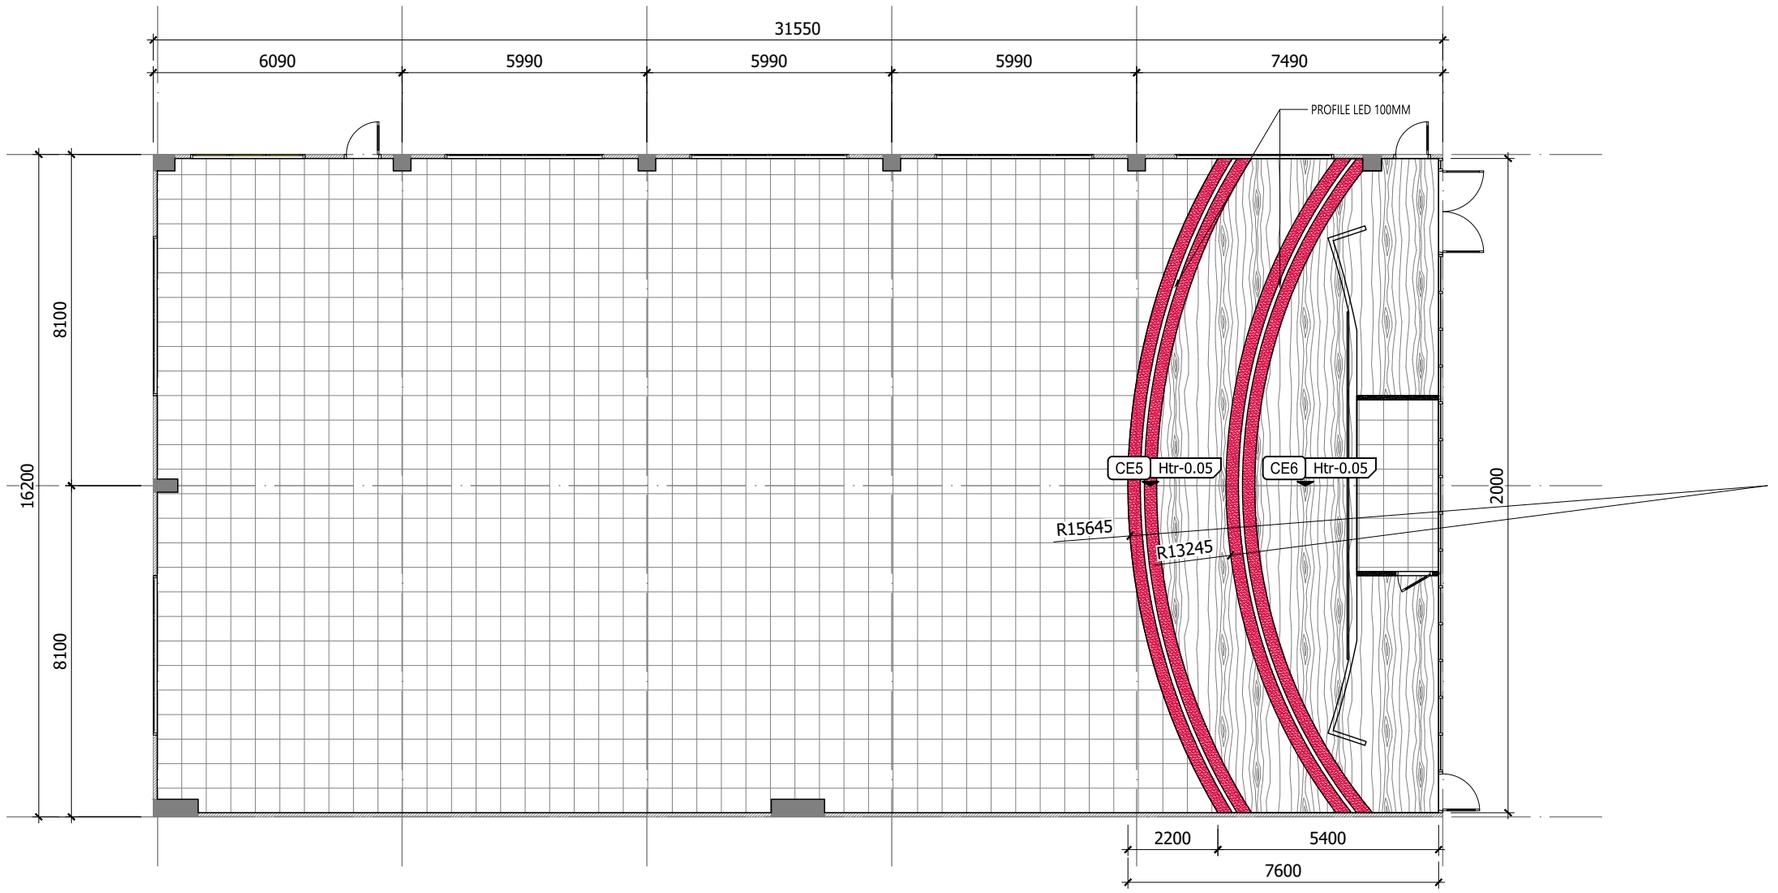

KÝ HIỆU	MÔ TẢ
CE5	TRẦN THẠCH CAO KHUNG CHÌM TIÊU ÂM, SƠN ĐỎ *SOUNDPROOF CONCEALED GYPSUM CEILING, RED PAINT*
CE6	TRẦN ỐP GỖ *SOUNDPROOF CONCEALED GYPSUM CEILING, WHITE PAINT*
Htr...	CAO ĐỘ TRẦN HIỆN TRẠNG *EXISTING CEILING LEVEL*

CHỦ ĐẦU TƯ
Investor

THIBIDI SINCE 1980
Powered by quality

PHÊ DUYỆT
Approved

CÔNG TRÌNH / Project:

THIẾT KẾ NỘI THẤT VĂN PHÒNG
CÔNG TY CP THIẾT BỊ ĐIỆN

Address: Lô P, Đường N3-1, KCN Long Đức, xã Bình An, Thành phố Đồng Nai.

Lưu ý: Tất cả các kích thước được chỉ định đều nằm trong phạm vi dung sai xây dựng, và chủ nhà có quyền lắp đặt/sửa đổi bất kỳ thay đổi nào về cấu trúc hoặc đưa vào các dịch vụ mới trong phạm vi thuê của người thuê mà không cần thông báo trước. Bản vẽ này cần được đọc cùng với các bản vẽ kết cấu và bản vẽ cơ điện liên quan.

Người thuê, nhà thầu của người thuê và nhà thầu phụ của họ phải kiểm tra tất cả các kích thước tại công trường trước khi lập bất kỳ bản vẽ thi công nào và trước khi thực hiện công việc. Bất kỳ sự khác biệt nào, dù giữa kích thước được ghi trong bản vẽ và kích thước thực tế hoặc giữa các bản vẽ này, đều phải được báo cáo cho điều phối viên của người thuê.


GIÁM ĐỐC Director	
CHỦ TRÌ Chief architect	
THIẾT KẾ Design by	
VẼ Drawn by	
KIỂM Checked by	HỒ ANH QUÝ

Drawing Title
Tên bản vẽ

MẶT BẰNG TRẦN MỚI HỘI TRƯỜNG

DWG No. Bản vẽ số	Scale Tỉ lệ
00 (14)	A3


Date
Ngày
14/10/2026

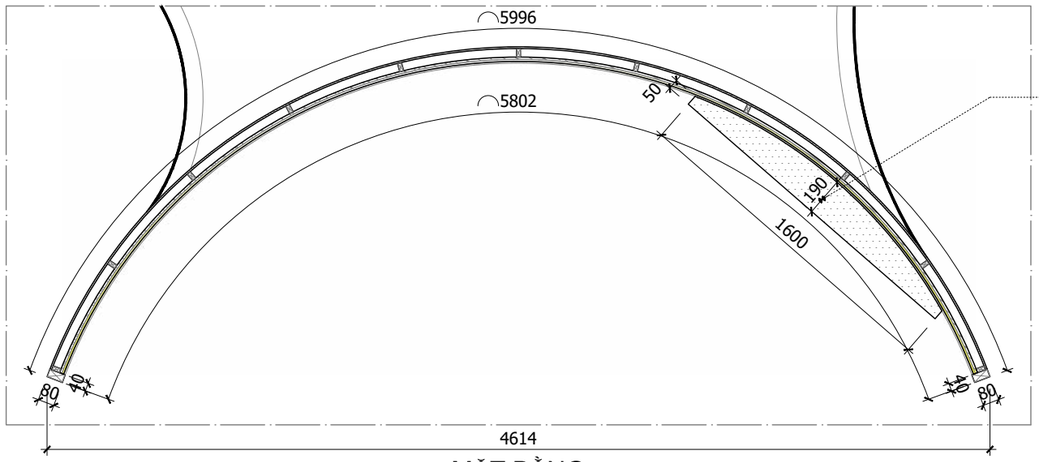


MẶT BẰNG




NẸP KÍNH
NHÔM PROFILE
CÓ RÃNH LED

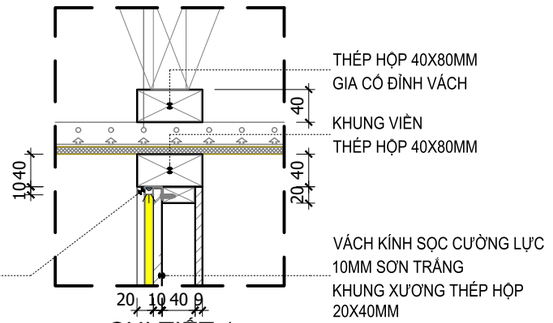

CHI TIẾT 1

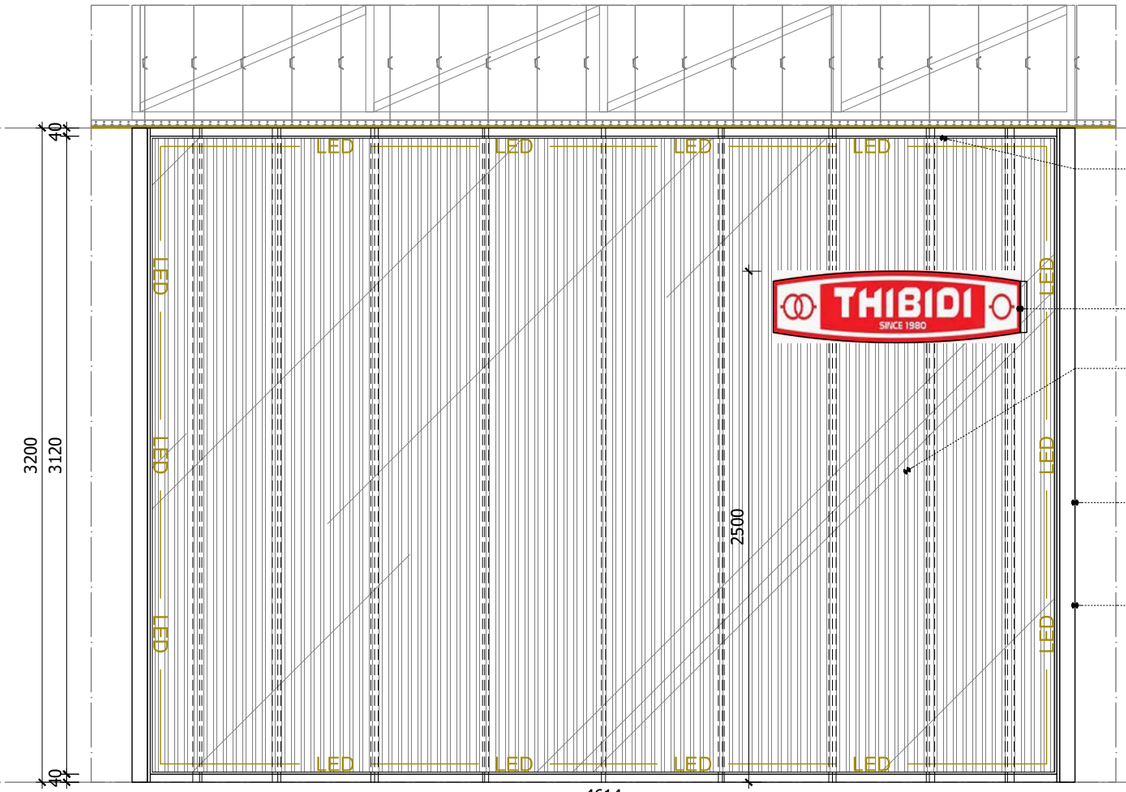

MẶT ĐỨNG

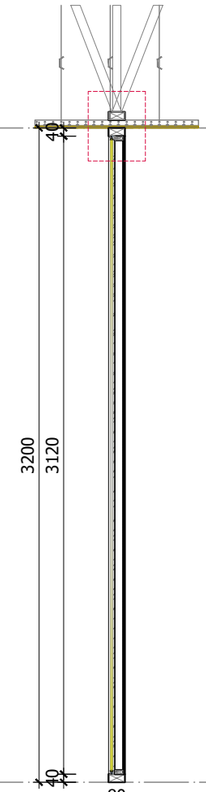

MẶT CẮT

CHỦ ĐẦU TƯ
Investor

THIBIDI SINCE 1980
Powered by quality

PHÊ DUYỆT
Approved

CÔNG TRÌNH / Project:

THIẾT KẾ NỘI THẤT VĂN PHÒNG
CÔNG TY CP THIẾT BỊ ĐIỆN

Address: Lô P, Đường N3-1, KCN Long Đức, xã Bình An, Thành phố Đồng Nai.

Lưu ý: Tất cả các kích thước được chỉ định đều nằm trong phạm vi dung sai xây dựng, và chủ nhà có quyền lắp đặt/sửa đổi bất kỳ thay đổi nào về cấu trúc hoặc đưa vào các dịch vụ mới trong phạm vi thuê của người thuê mà không cần thông báo trước. Bản vẽ này cần được đọc cùng với các bản vẽ kết cấu và bản vẽ cơ điện liên quan.


Người thuê, nhà thầu của người thuê và nhà thầu phụ của họ phải kiểm tra tất cả các kích thước tại công trường trước khi lập bất kỳ bản vẽ thi công nào và trước khi thực hiện công việc. Bất kỳ sự khác biệt nào, dù giữa kích thước được ghi trong bản vẽ và kích thước thực tế hoặc giữa các bản vẽ này, đều phải được báo cáo cho điều phối viên của người thuê.

GIÁM ĐỐC Director	
CHỦ TRÌ Chief architect	
THIẾT KẾ Design by	
VẼ Drawn by	
KIỂM Checked by	HỒ ANH QUÝ


Drawing Title
Tên bản vẽ

VÁCH V1

DWG No. Bản vẽ số	Scale Tỉ lệ
00 (15)	A3
Date Ngày	
14/10/2026	

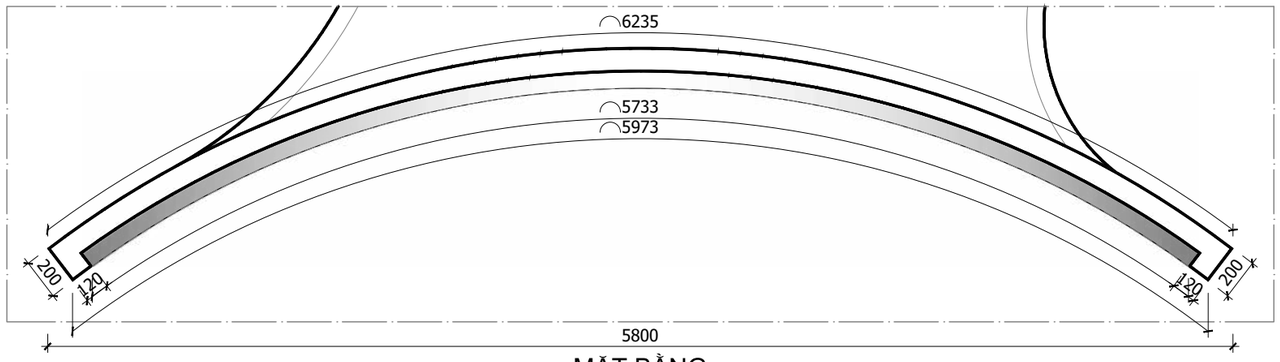

MẶT BẰNG

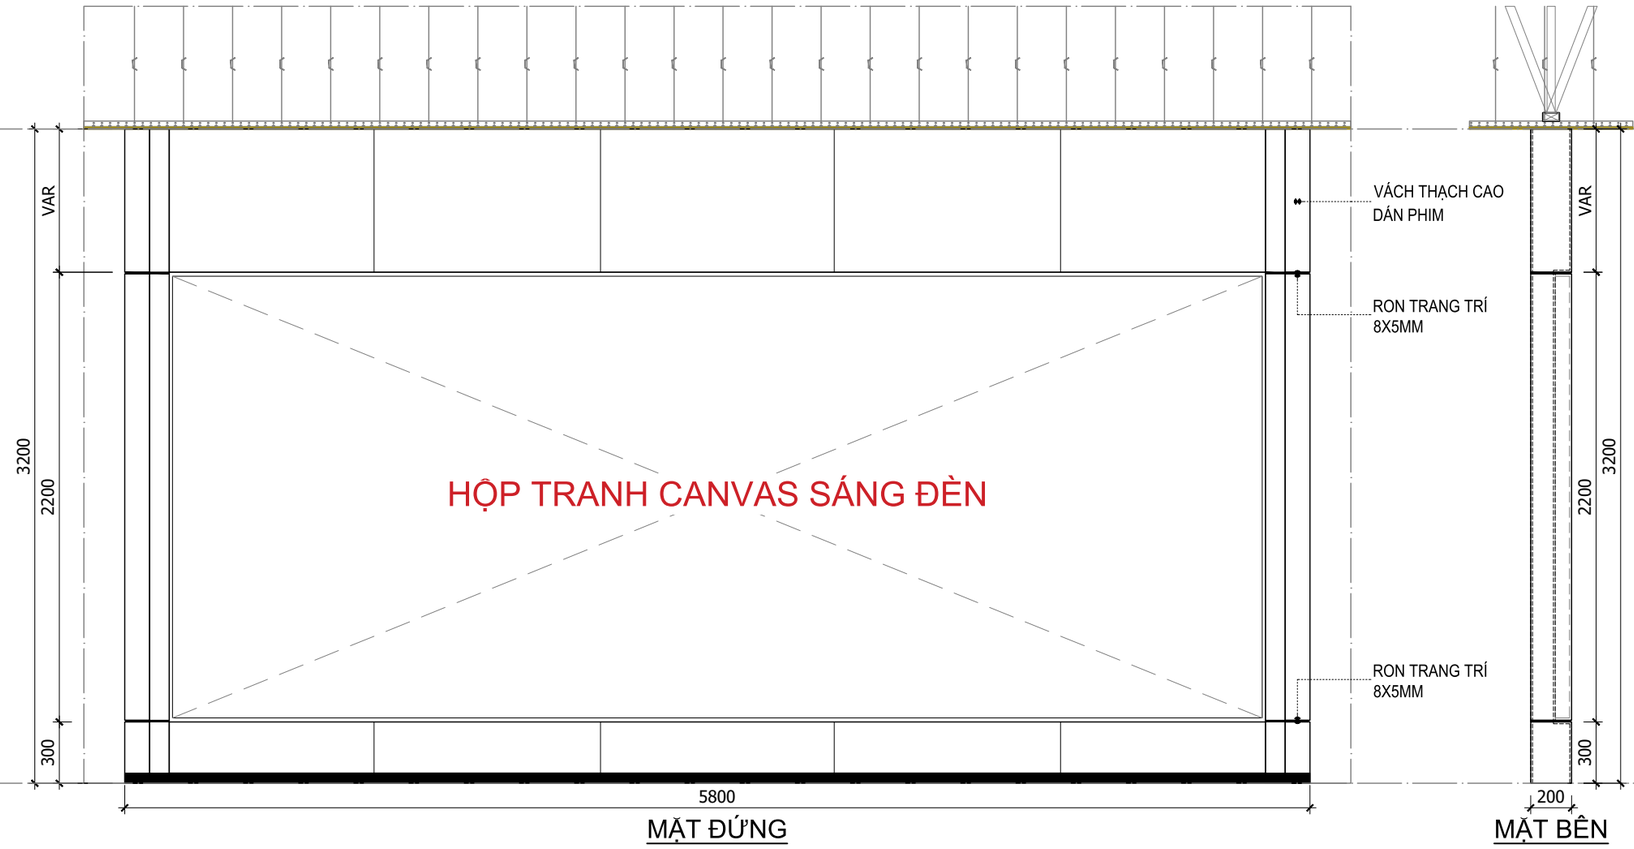

MẶT ĐỨNG

MẶT BÊN

CHỦ ĐẦU TƯ
Investor

THIBIDI SINCE 1980
Powered by quality

PHÊ DUYỆT
Approved

CÔNG TRÌNH / Project:

THIẾT KẾ NỘI THẤT VĂN PHÒNG
CÔNG TY CP THIẾT BỊ ĐIỆN

Address: Lô P, Đường N3-1, KCN Long Đức, xã Bình An, Thành phố Đồng Nai.

Lưu ý: Tất cả các kích thước được chỉ định đều nằm trong phạm vi dung sai xây dựng, và chủ nhà có quyền lắp đặt/sửa đổi bất kỳ thay đổi nào về cấu trúc hoặc đưa vào các dịch vụ mới trong phạm vi thuê của người thuê mà không cần thông báo trước. Bản vẽ này cần được đọc cùng với các bản vẽ kết cấu và bản vẽ cơ điện liên quan.

Người thuê, nhà thầu của người thuê và nhà thầu phụ của họ phải kiểm tra tất cả các kích thước tại công trường trước khi lập bất kỳ bản vẽ thi công nào và trước khi thực hiện công việc. Bất kỳ sự khác biệt nào, dù giữa kích thước được ghi trong bản vẽ và kích thước thực tế hoặc giữa các bản vẽ này, đều phải được báo cáo cho điều phối viên của người thuê.


GIÁM ĐỐC Director	
CHỦ TRÌ Chief architect	
THIẾT KẾ Design by	
VẼ Drawn by	
KIỂM Checked by	HỒ ANH QUÝ

Drawing Title
Tên bản vẽ


VÁCH V2

DWG No. Bản vẽ số	Scale Tỉ lệ
00 (16)	A3


Date
Ngày
14/10/2026

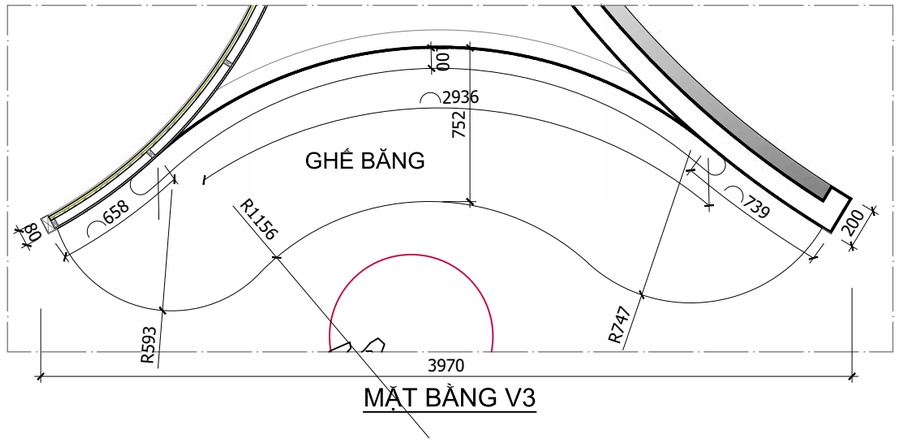


MẶT BẰNG V3

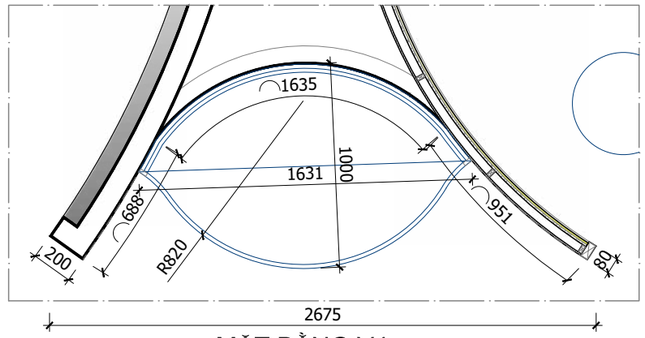


MẶT BẰNG V4

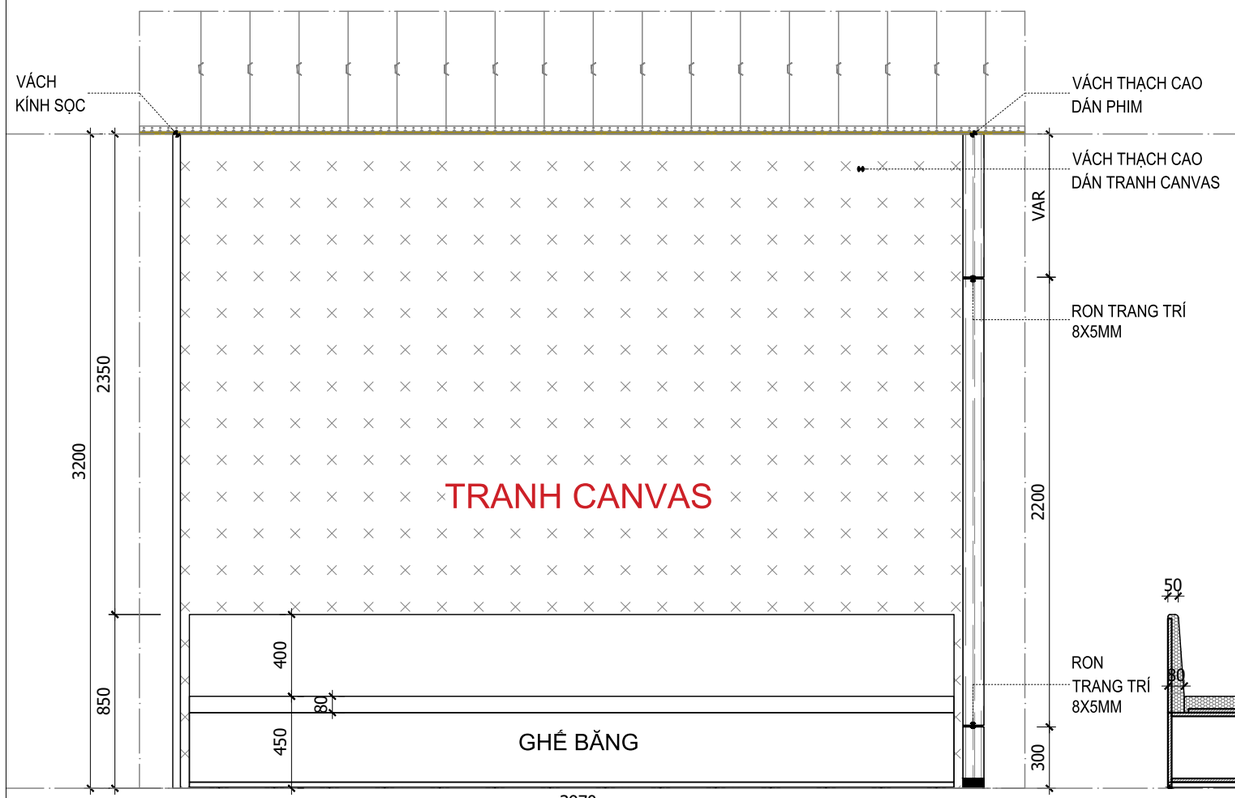

MẶT ĐỨNG V3

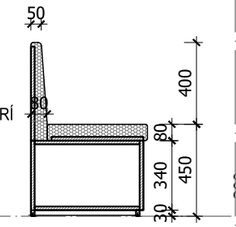

MẶT CẮT
GHẾ BĂNG

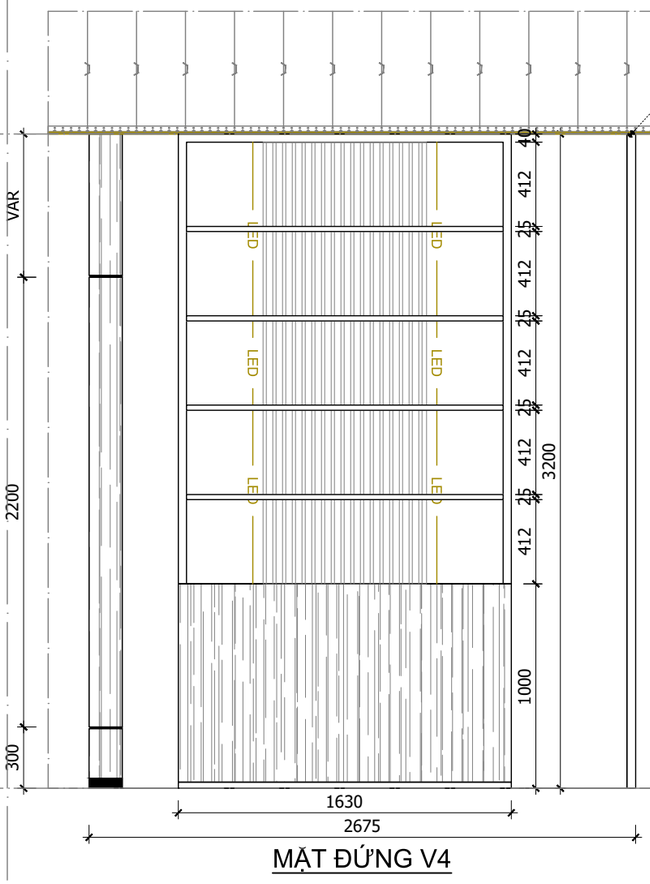

MẶT ĐỨNG V4

CHỦ ĐẦU TƯ
Investor

THIBIDI SINCE 1980
Powered by quality

PHÊ DUYỆT
Approved

CÔNG TRÌNH / Project:

THIẾT KẾ NỘI THẤT VĂN PHÒNG
CÔNG TY CP THIẾT BỊ ĐIỆN

Address: Lô P, Đường N3-1, KCN Long Đức, xã Bình An, Thành phố Đồng Nai.

Lưu ý: Tất cả các kích thước được chỉ định đều nằm trong phạm vi dung sai xây dựng, và chủ nhà có quyền lắp đặt/sửa đổi bất kỳ thay đổi nào về cấu trúc hoặc đưa vào các dịch vụ mới trong phạm vi thuê của người thuê mà không cần thông báo trước. Bản vẽ này cần được đọc cùng với các bản vẽ kết cấu và bản vẽ cơ điện liên quan.

Người thuê, nhà thầu của người thuê và nhà thầu phụ của họ phải kiểm tra tất cả các kích thước tại công trường trước khi lập bất kỳ bản vẽ thi công nào và trước khi thực hiện công việc. Bất kỳ sự khác biệt nào, dù giữa kích thước được ghi trong bản vẽ và kích thước thực tế hoặc giữa các bản vẽ này, đều phải được báo cáo cho điều phối viên của người thuê.


GIÁM ĐỐC Director	
CHỦ TRÌ Chief architect	
THIẾT KẾ Design by	
VẼ Drawn by	
KIỂM Checked by	HỒ ANH QUÝ

Drawing Title
Tên bản vẽ


VÁCH V3 & V4

DWG No. Bản vẽ số	Scale Tỉ lệ
00 (17)	A3

Date
Ngày
14/10/2026

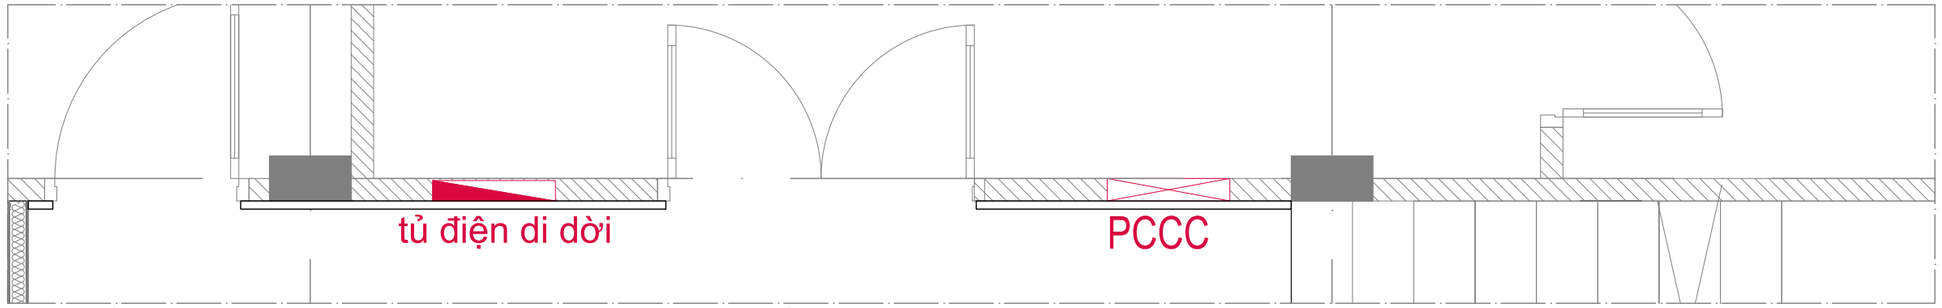

MẶT BẰNG

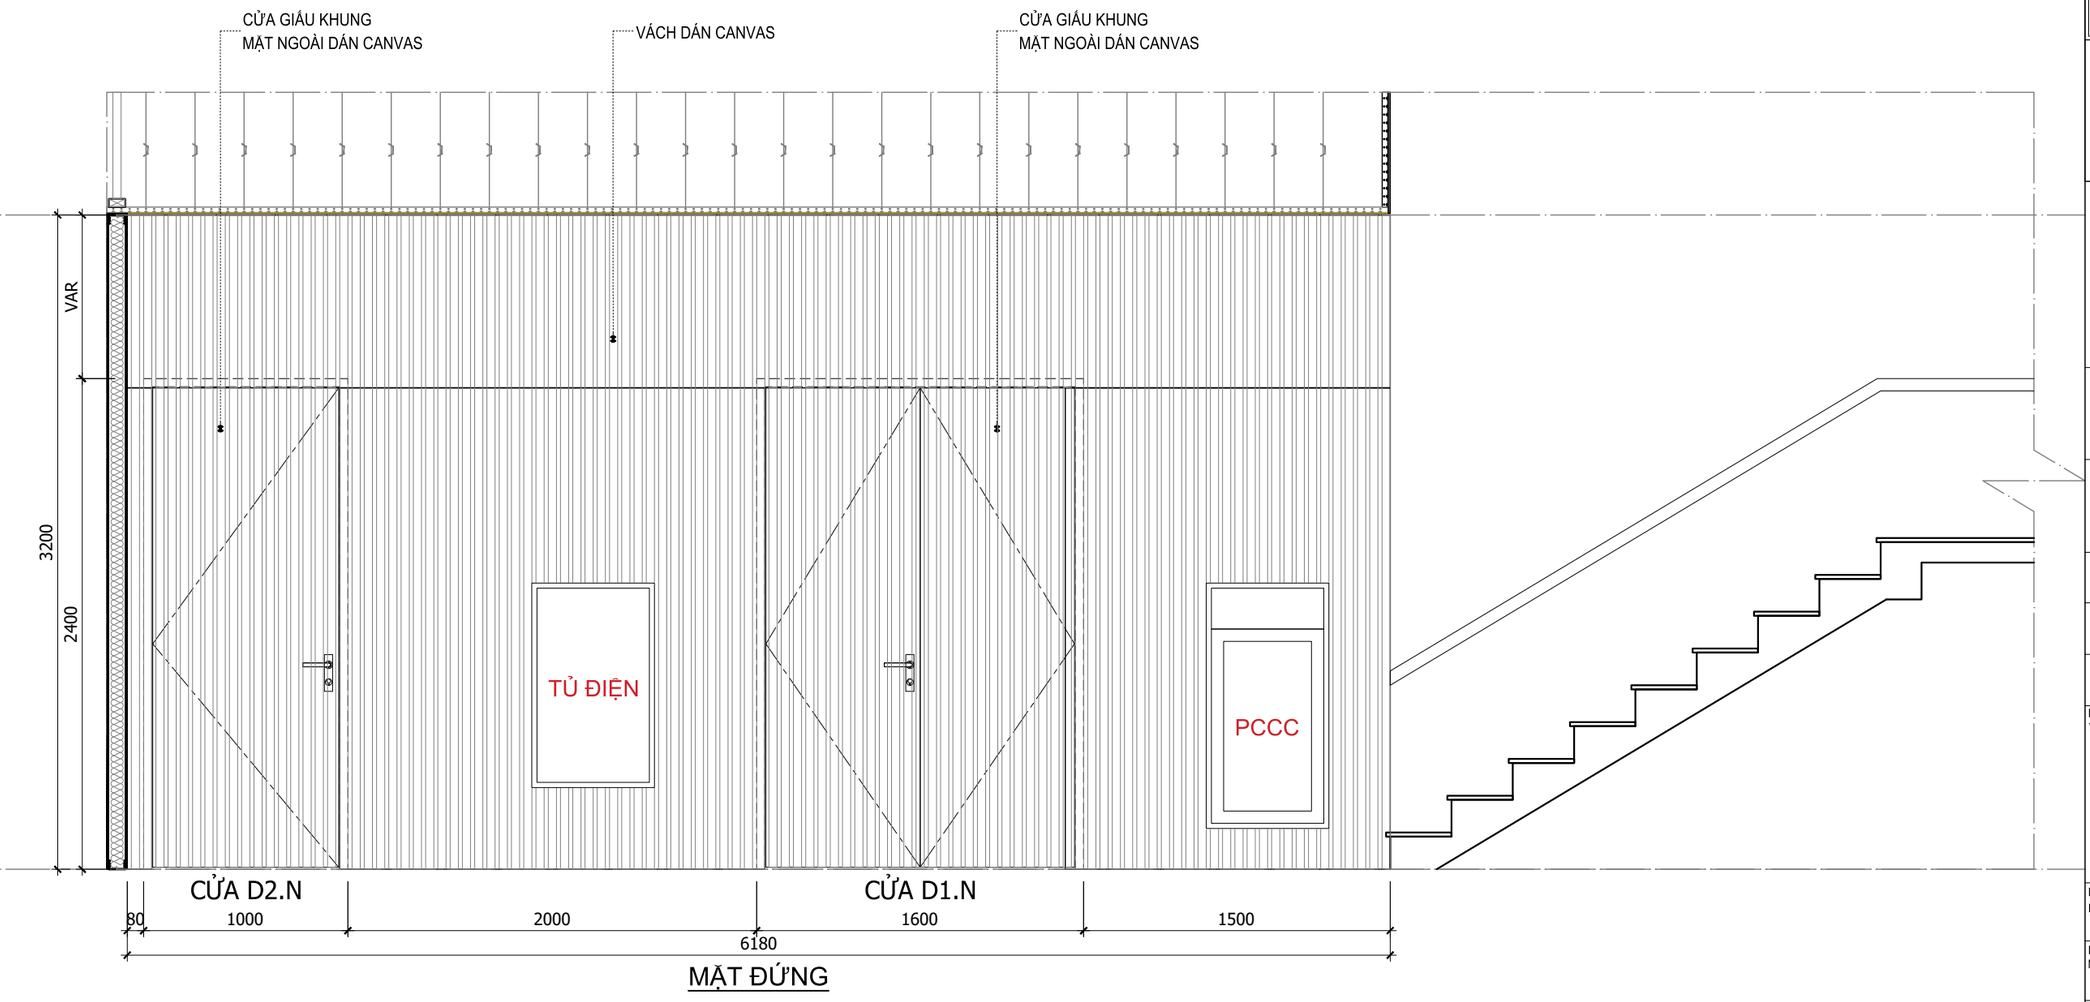

MẶT ĐỨNG

CHỦ ĐẦU TƯ
Investor

THIBIDI SINCE 1980
Powered by quality

PHÊ DUYỆT
Approved

CÔNG TRÌNH / Project:
THIẾT KẾ NỘI THẤT VĂN PHÒNG
CÔNG TY CP THIẾT BỊ ĐIỆN

Address: Lô P, Đường N3-1, KCN Long Đức, xã Bình An, Thành phố Đồng Nai.

Lưu ý: Tất cả các kích thước được chỉ định đều nằm trong phạm vi dung sai xây dựng, và chủ nhà có quyền lắp đặt/sửa đổi bất kỳ thay đổi nào về cấu trúc hoặc đưa vào các dịch vụ mới trong phạm vi thuê của người thuê mà không cần thông báo trước. Bản vẽ này cần được đọc cùng với các bản vẽ kết cấu và bản vẽ cơ điện liên quan.

Người thuê, nhà thầu của người thuê và nhà thầu phụ của họ phải kiểm tra tất cả các kích thước tại công trường trước khi lập bất kỳ bản vẽ thi công nào và trước khi thực hiện công việc. Bất kỳ sự khác biệt nào, dù giữa kích thước được ghi trong bản vẽ và kích thước thực tế hoặc giữa các bản vẽ này, đều phải được báo cáo cho điều phối viên của người thuê.


GIÁM ĐỐC Director	
CHỦ TRÌ Chief architect	
THIẾT KẾ Design by	
VẼ Drawn by	
KIỂM Checked by	HỒ ANH QUÝ

Drawing Title
Tên bản vẽ


VÁCH V5

DWG No. Bản vẽ số	Scale Tỉ lệ
00 (18)	A3


Date
Ngày
14/10/2026

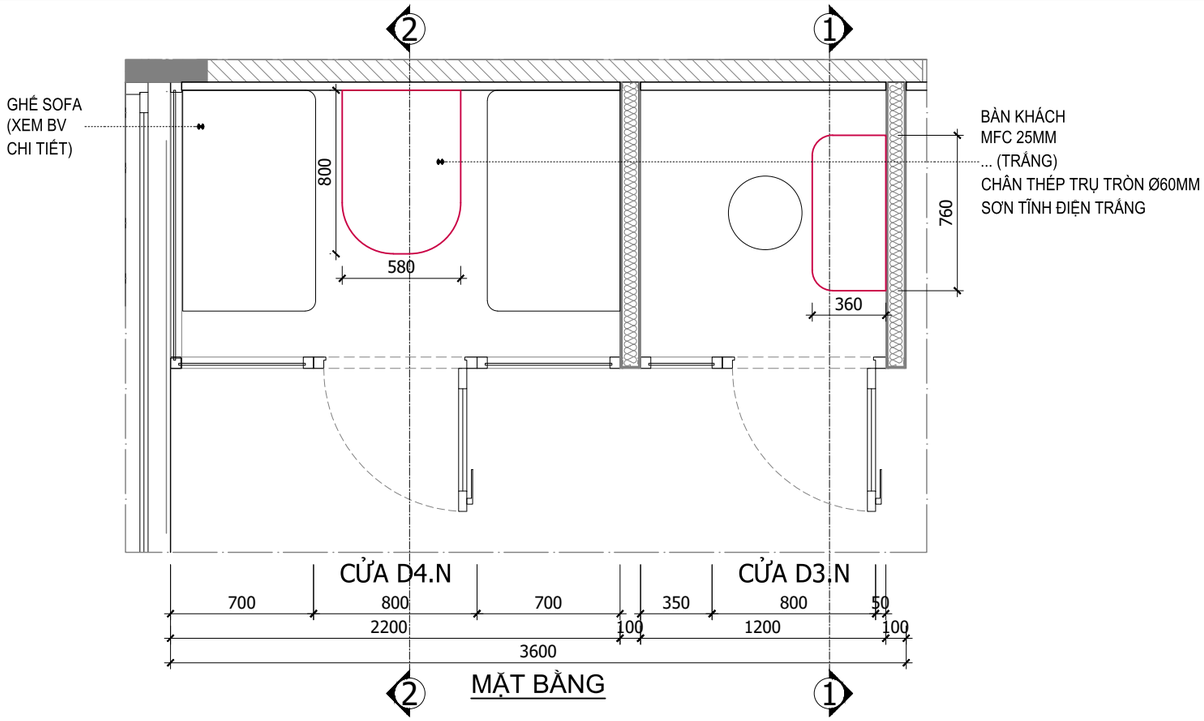


MẶT BẰNG

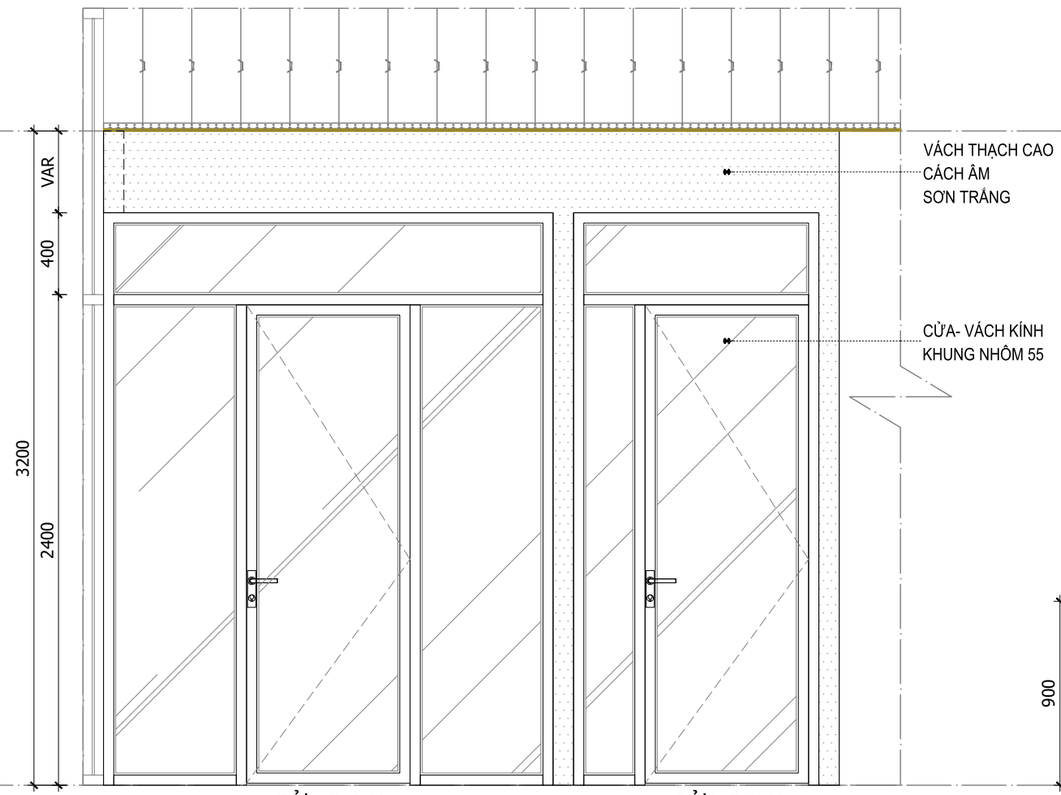

MẶT ĐỨNG

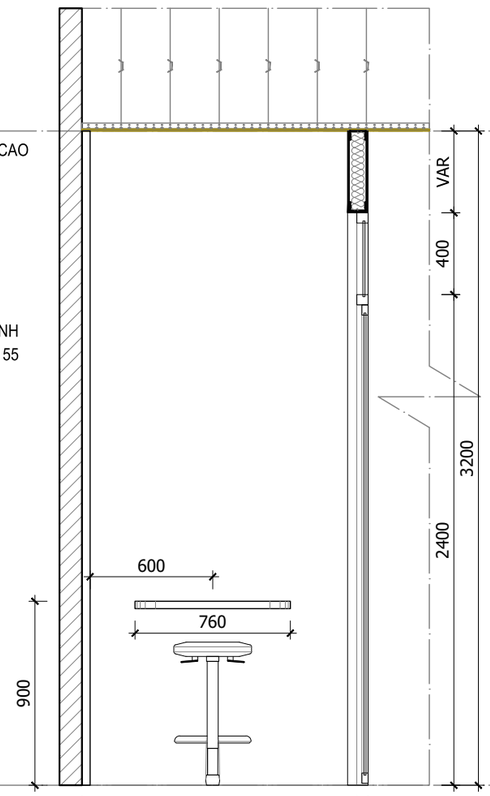

MẶT CẮT 1

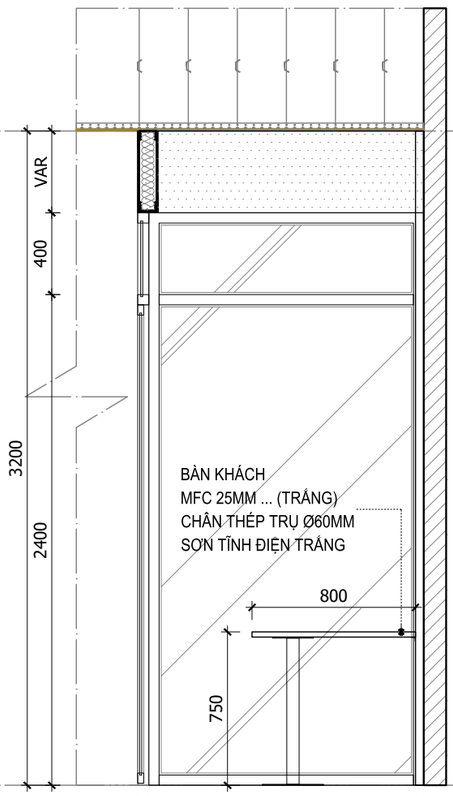

MẶT CẮT 2

CHỦ ĐẦU TƯ
Investor

THIBIDI SINCE 1980
Powered by quality

PHÊ DUYỆT
Approved

CÔNG TRÌNH / Project:

THIẾT KẾ NỘI THẤT VĂN PHÒNG
CÔNG TY CP THIẾT BỊ ĐIỆN

Address: Lô P, Đường N3-1, KCN Long Đức, xã Bình An, Thành phố Đồng Nai.

Lưu ý: Tất cả các kích thước được chỉ định đều nằm trong phạm vi dung sai xây dựng, và chủ nhà có quyền lắp đặt/sửa đổi bất kỳ thay đổi nào về cấu trúc hoặc đưa vào các dịch vụ mới trong phạm vi thuê của người thuê mà không cần thông báo trước. Bản vẽ này cần được đọc cùng với các bản vẽ kết cấu và bản vẽ cơ điện liên quan.

Người thuê, nhà thầu của người thuê và nhà thầu phụ của họ phải kiểm tra tất cả các kích thước tại công trường trước khi lập bất kỳ bản vẽ thi công nào và trước khi thực hiện công việc. Bất kỳ sự khác biệt nào, dù giữa kích thước được ghi trong bản vẽ và kích thước thực tế hoặc giữa các bản vẽ này, đều phải được báo cáo cho điều phối viên của người thuê.


GIÁM ĐỐC Director	
CHỦ TRÌ Chief architect	
THIẾT KẾ Design by	
VẼ Drawn by	
KIỂM Checked by	HỒ ANH QUÝ

Drawing Title
Tên bản vẽ


VÁCH V6
(PHONE BOOTH)

DWG No. Bản vẽ số	Scale Tỉ lệ
00 (19)	A3


Date
Ngày
14/10/2026

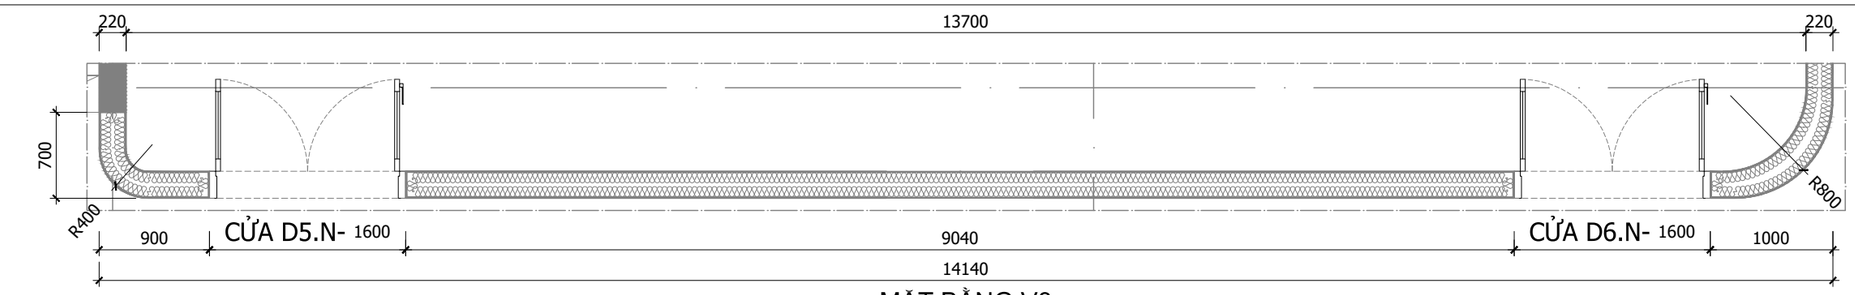


MẶT BẰNG V8

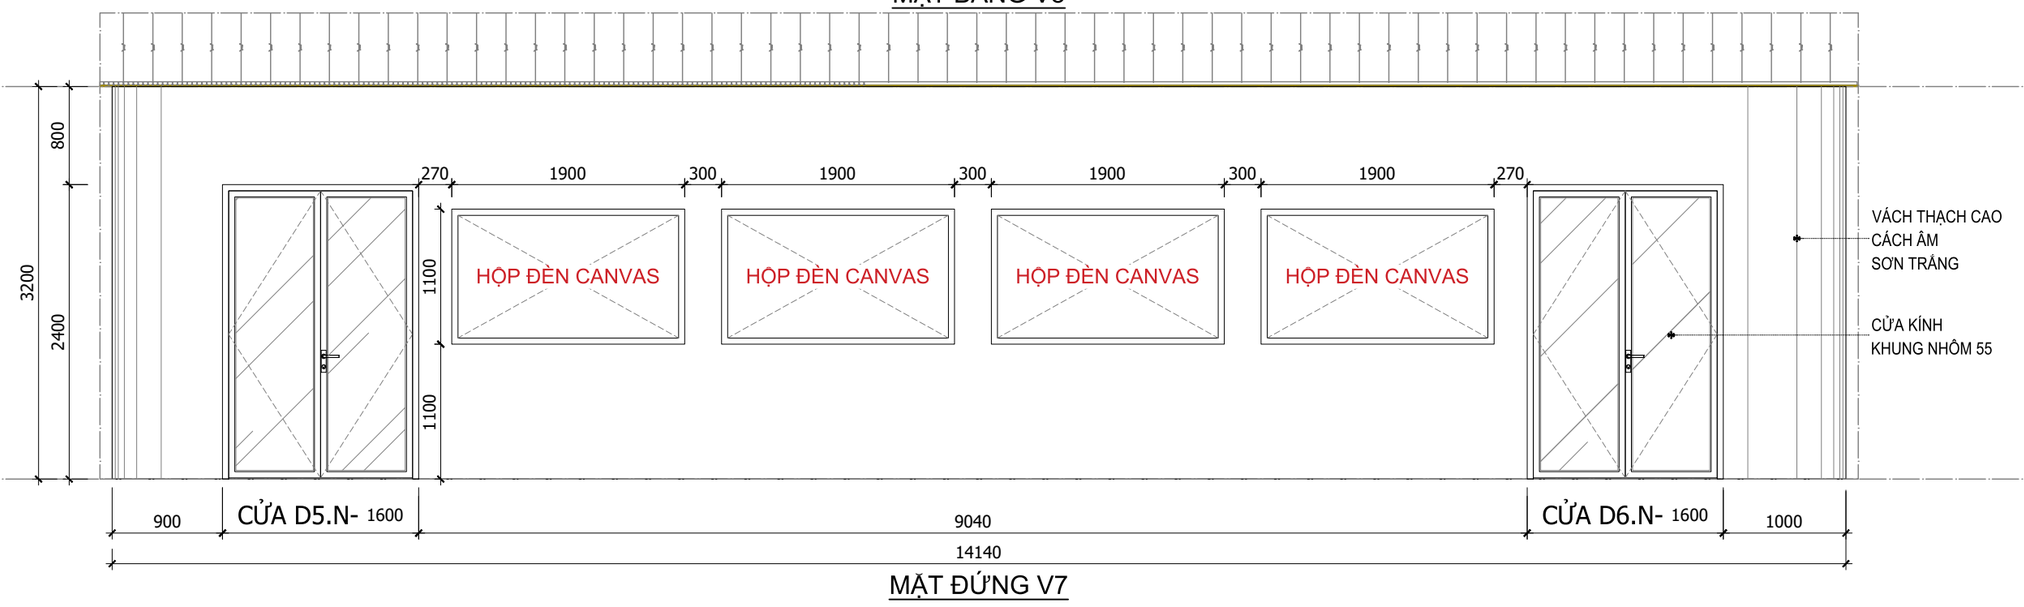

MẶT ĐỨNG V7

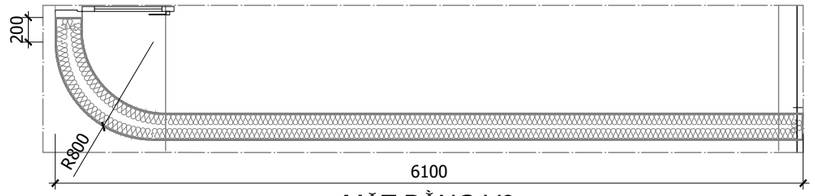

MẶT BẰNG V8

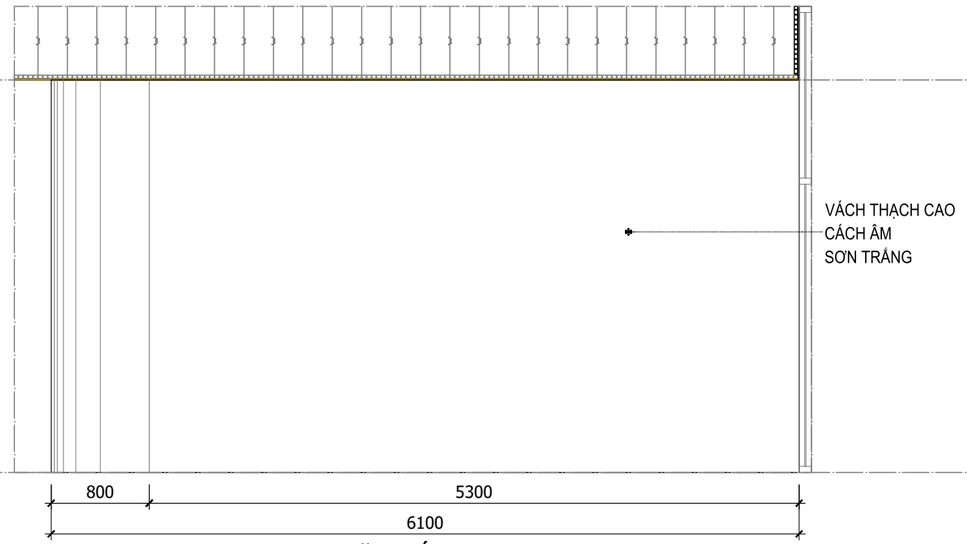

MẶT ĐỨNG V8

CHỦ ĐẦU TƯ
Investor

THIBIDI SINCE 1980
Powered by quality

PHÊ DUYỆT
Approved

CÔNG TRÌNH / Project:
THIẾT KẾ NỘI THẤT VĂN PHÒNG
CÔNG TY CP THIẾT BỊ ĐIỆN

Address: Lô P, Đường N3-1, KCN Long Đức, xã Bình An, Thành phố Đồng Nai.

Lưu ý: Tất cả các kích thước được chỉ định đều nằm trong phạm vi dung sai xây dựng, và chủ nhà có quyền lắp đặt/sửa đổi bất kỳ thay đổi nào về cấu trúc hoặc đưa vào các dịch vụ mới trong phạm vi thuê của người thuê mà không cần thông báo trước. Bản vẽ này cần được đọc cùng với các bản vẽ kết cấu và bản vẽ cơ điện liên quan.

Người thuê, nhà thầu của người thuê và nhà thầu phụ của họ phải kiểm tra tất cả các kích thước tại công trường trước khi lập bất kỳ bản vẽ thi công nào và trước khi thực hiện công việc. Bất kỳ sự khác biệt nào, dù giữa kích thước được ghi trong bản vẽ và kích thước thực tế hoặc giữa các bản vẽ này, đều phải được báo cáo cho điều phối viên của người thuê.


GIÁM ĐỐC Director	
CHỦ TRÌ Chief architect	
THIẾT KẾ Design by	
VẼ Drawn by	
KIỂM Checked by	HỒ ANH QUÝ

Drawing Title
Tên bản vẽ


VÁCH V7 & V8

DWG No. Bản vẽ số	Scale Tỉ lệ
00 (20)	A3

Date
Ngày
14/10/2026

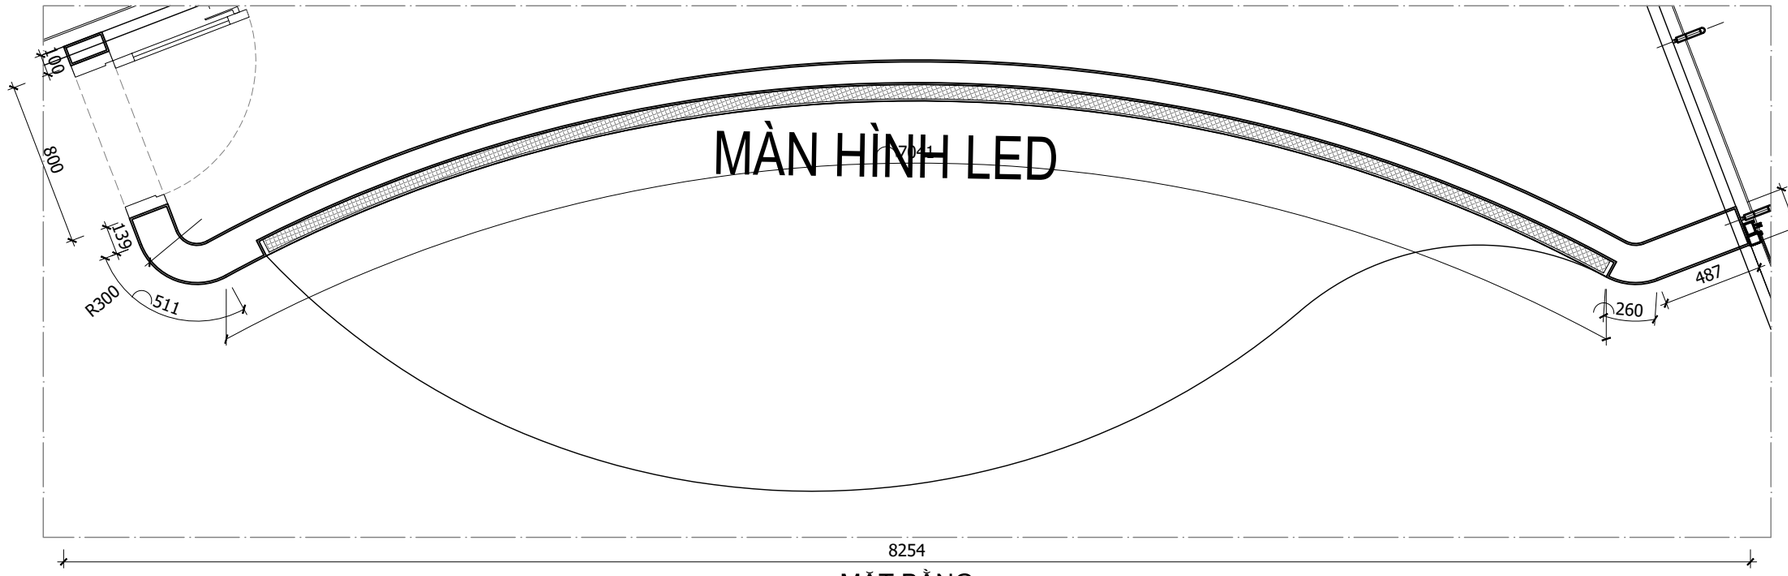

MẶT BẰNG

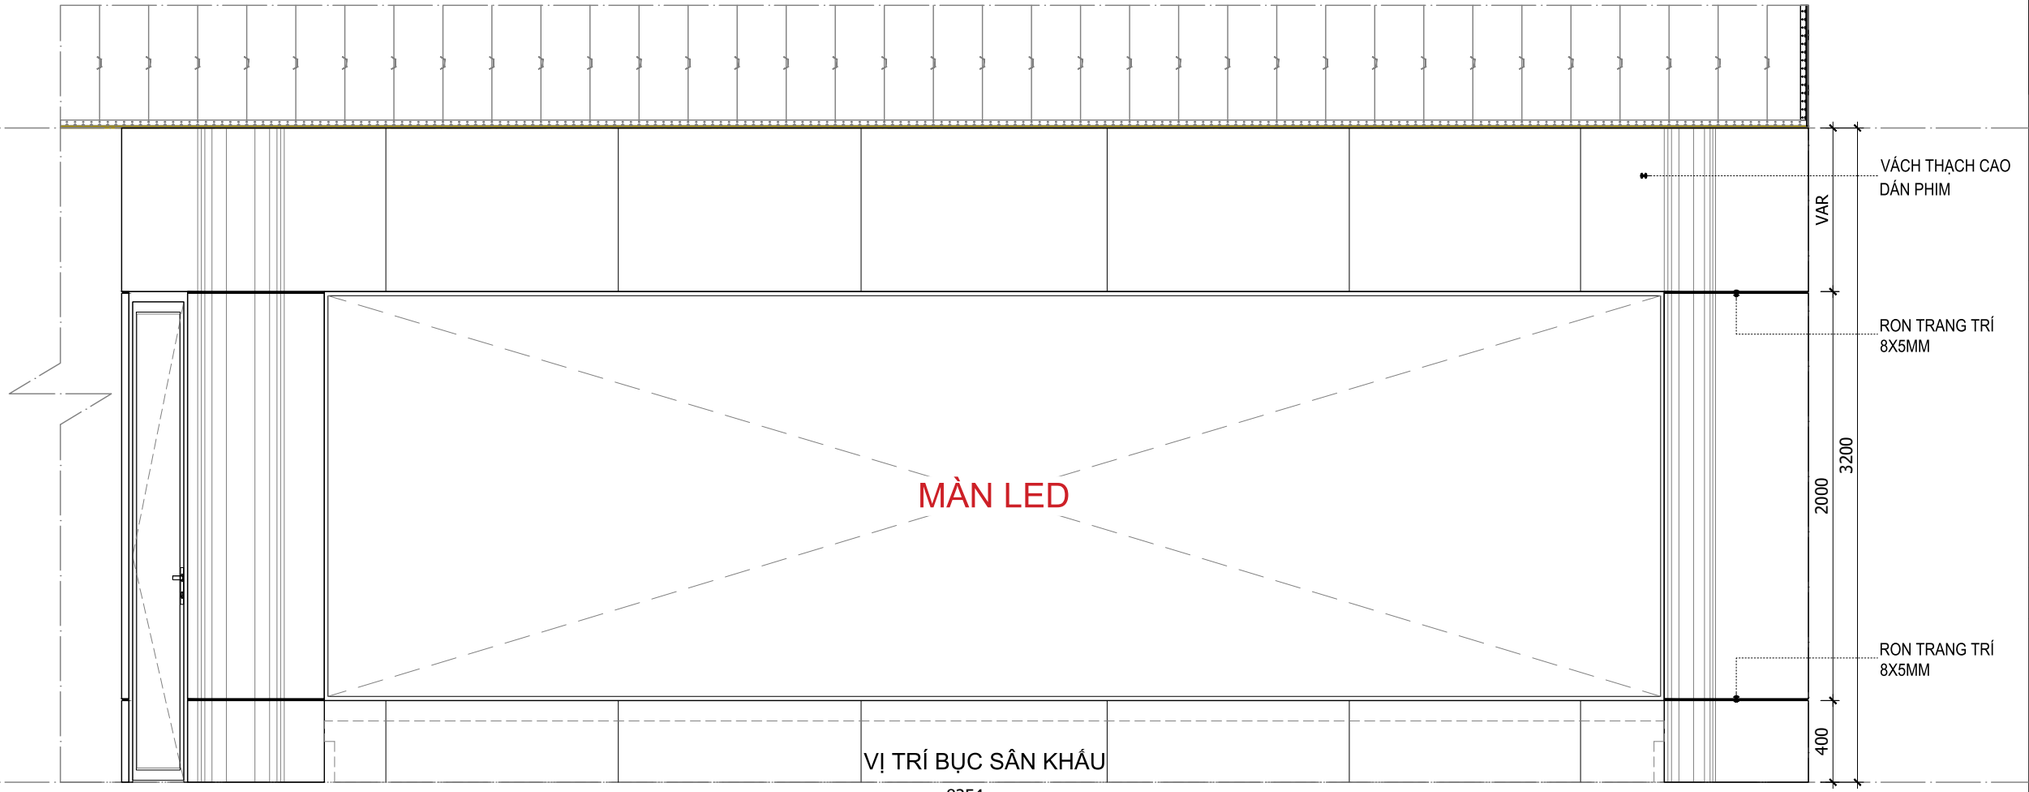

MẶT ĐỨNG

CHỦ ĐẦU TƯ
Investor

THIBIDI SINCE 1980
Powered by quality

PHÊ DUYỆT
Approved

CÔNG TRÌNH / Project:

THIẾT KẾ NỘI THẤT VĂN PHÒNG
CÔNG TY CP THIẾT BỊ ĐIỆN

Address: Lô P, Đường N3-1, KCN Long Đức, xã Bình An, Thành phố Đồng Nai.

Lưu ý: Tất cả các kích thước được chỉ định đều nằm trong phạm vi dung sai xây dựng, và chủ nhà có quyền lắp đặt/sửa đổi bất kỳ thay đổi nào về cấu trúc hoặc đưa vào các dịch vụ mới trong phạm vi thuê của người thuê mà không cần thông báo trước. Bản vẽ này cần được đọc cùng với các bản vẽ kết cấu và bản vẽ cơ điện liên quan.

Người thuê, nhà thầu của người thuê và nhà thầu phụ của họ phải kiểm tra tất cả các kích thước tại công trường trước khi lập bất kỳ bản vẽ thi công nào và trước khi thực hiện công việc. Bất kỳ sự khác biệt nào, dù giữa kích thước được ghi trong bản vẽ và kích thước thực tế hoặc giữa các bản vẽ này, đều phải được báo cáo cho điều phối viên của người thuê.


GIÁM ĐỐC Director	
CHỦ TRÌ Chief architect	
THIẾT KẾ Design by	
VẼ Drawn by	
KIỂM Checked by	HỒ ANH QUÝ

Drawing Title
Tên bản vẽ


VÁCH V9

DWG No. Bản vẽ số	Scale Tỉ lệ
00 (21)	A3


Date
Ngày
14/10/2026

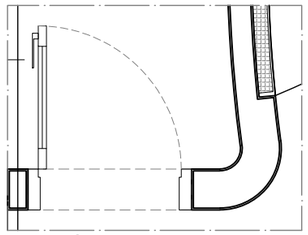

MẶT BẰNG V10

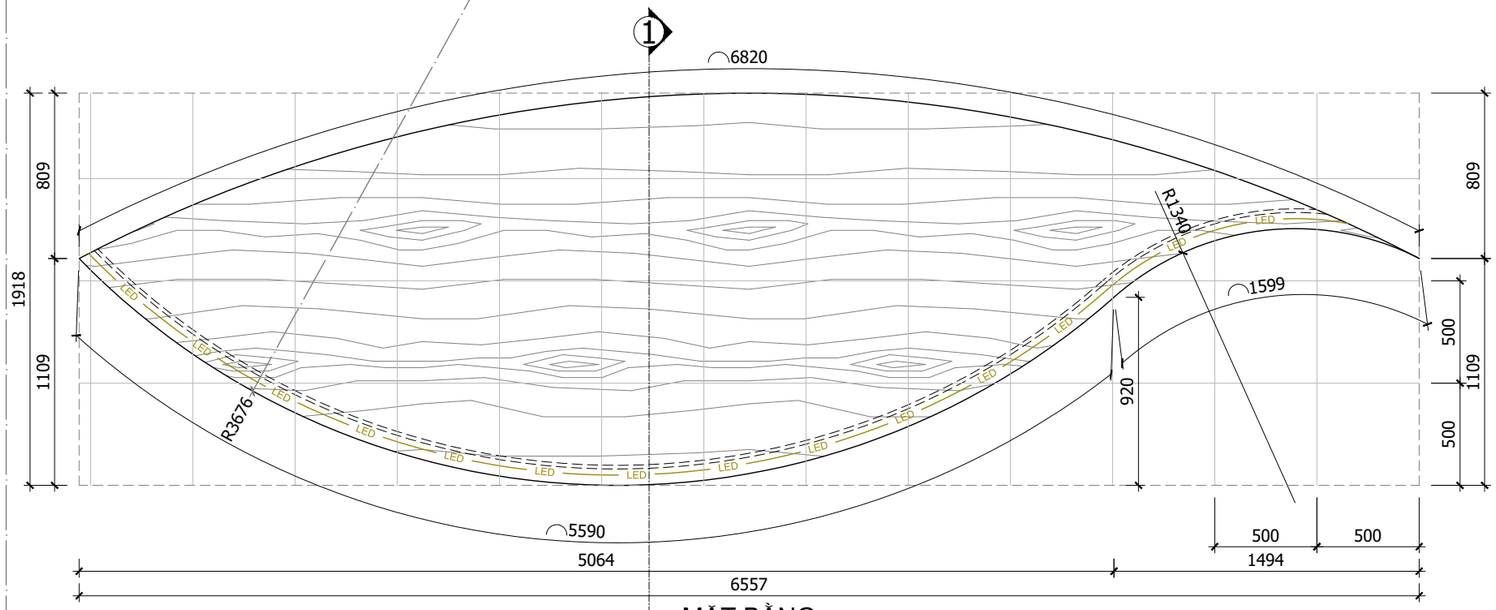


1 MẶT BẰNG

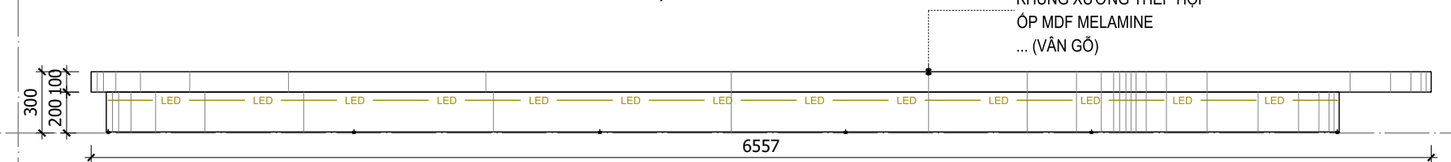

MẶT ĐỨNG

MẶT ĐỨNG V10

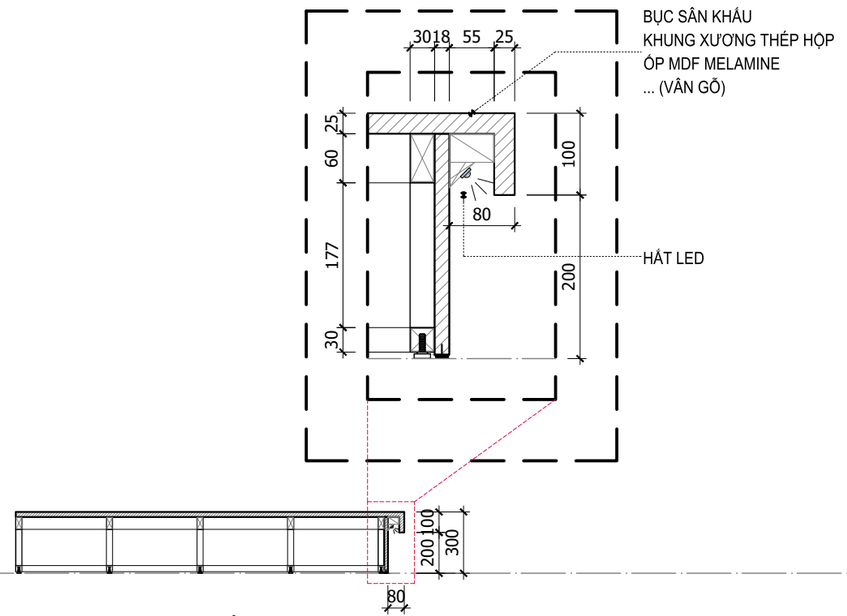

MẶT CẮT 1

CHỦ ĐẦU TƯ
Investor

THIBIDI SINCE 1980
Powered by quality

PHÊ DUYỆT
Approved

CÔNG TRÌNH / Project:
THIẾT KẾ NỘI THẤT VĂN PHÒNG
CÔNG TY CP THIẾT BỊ ĐIỆN

Address: Lô P, Đường N3-1, KCN Long Đức, xã Bình An, Thành phố Đồng Nai.

Lưu ý: Tất cả các kích thước được chỉ định đều nằm trong phạm vi dung sai xây dựng, và chủ nhà có quyền lắp đặt/sửa đổi bất kỳ thay đổi nào về cấu trúc hoặc đưa vào các dịch vụ mới trong phạm vi thuê của người thuê mà không cần thông báo trước. Bản vẽ này cần được đọc cùng với các bản vẽ kết cấu và bản vẽ cơ điện liên quan.

Người thuê, nhà thầu của người thuê và nhà thầu phụ của họ phải kiểm tra tất cả các kích thước tại công trường trước khi lập bất kỳ bản vẽ thi công nào và trước khi thực hiện công việc. Bất kỳ sự khác biệt nào, dù giữa kích thước được ghi trong bản vẽ và kích thước thực tế hoặc giữa các bản vẽ này, đều phải được báo cáo cho điều phối viên của người thuê.


GIÁM ĐỐC Director	
CHỦ TRÌ Chief architect	
THIẾT KẾ Design by	
VẼ Drawn by	
KIỂM Checked by	HỒ ANH QUÝ

Drawing Title
Tên bản vẽ


VÁCH V10 & CHI TIẾT BỤC SÂN KHẤU

DWG No. Bản vẽ số	Scale Tỉ lệ
00 (22)	A3


Date
Ngày
14/10/2026

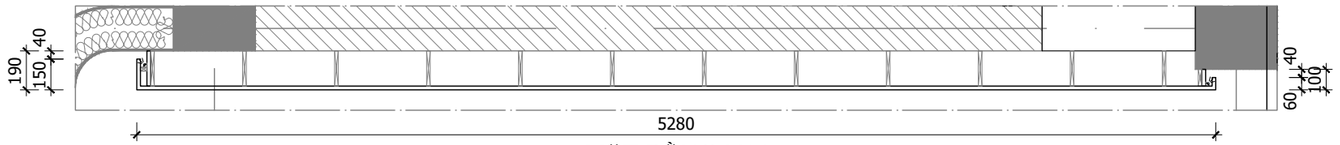


MẶT BẰNG V11

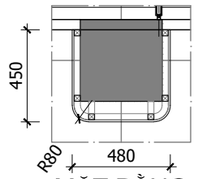

MẶT BẰNG
CỘT C

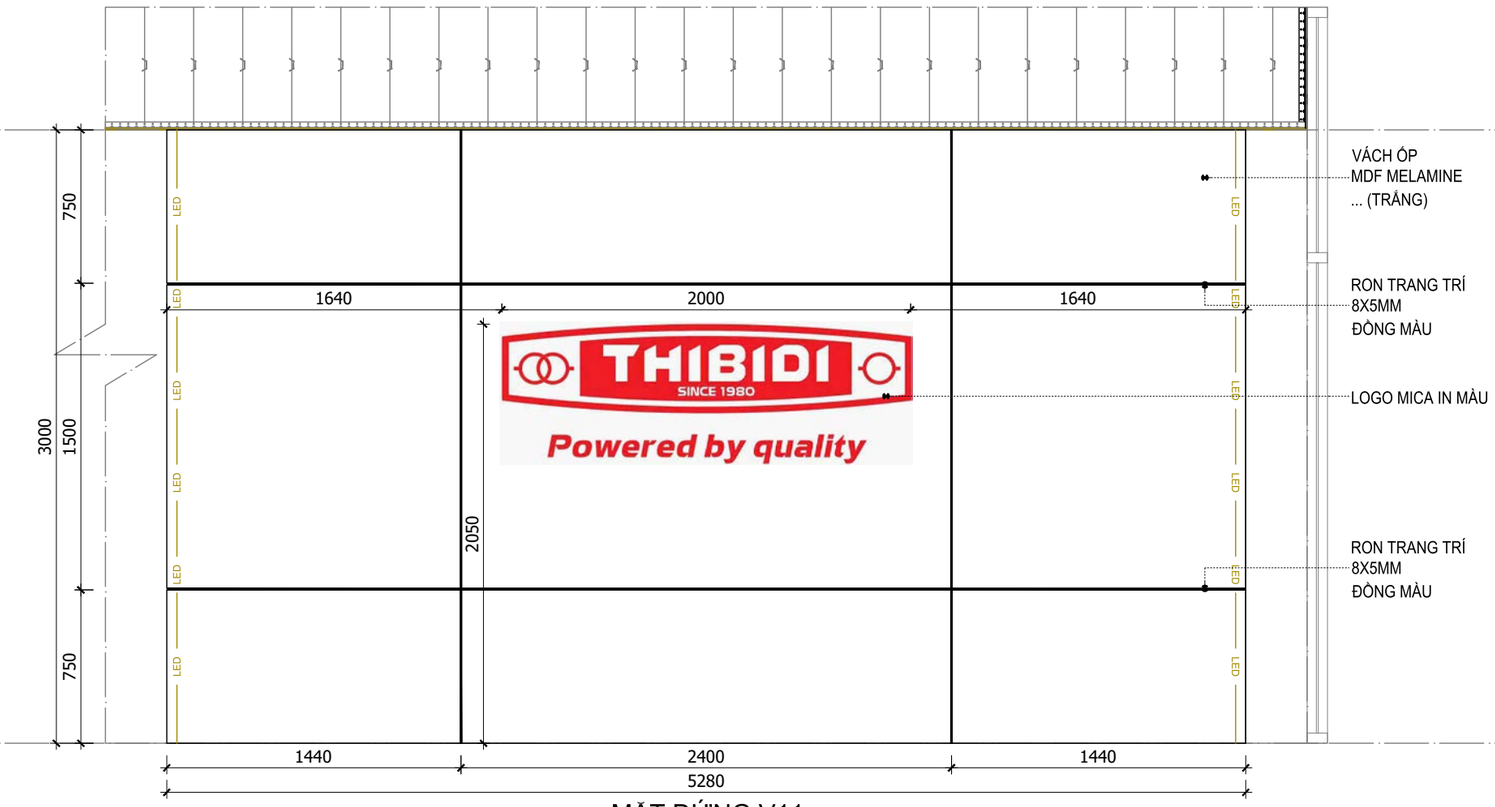

MẶT ĐỨNG V11

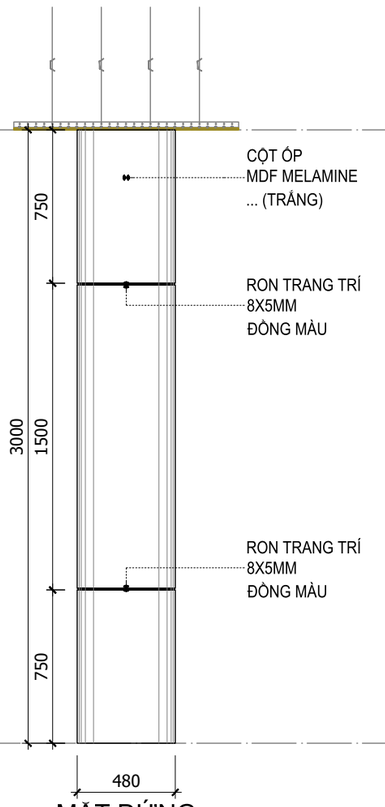

MẶT ĐỨNG
ÓP CỘT C

CHỦ ĐẦU TƯ
Investor

PHÊ DUYỆT
Approved

CÔNG TRÌNH / Project:

THIẾT KẾ NỘI THẤT VĂN PHÒNG
CÔNG TY CP THIẾT BỊ ĐIỆN

Address: Lô P, Đường N3-1, KCN Long Đức, xã Bình An, Thành phố Đồng Nai.

Lưu ý: Tất cả các kích thước được chỉ định đều nằm trong phạm vi dung sai xây dựng, và chủ nhà có quyền lắp đặt/sửa đổi bất kỳ thay đổi nào về cấu trúc hoặc đưa vào các dịch vụ mới trong phạm vi thuê của người thuê mà không cần thông báo trước. Bản vẽ này cần được đọc cùng với các bản vẽ kết cấu và bản vẽ cơ điện liên quan.


Người thuê, nhà thầu của người thuê và nhà thầu phụ của họ phải kiểm tra tất cả các kích thước tại công trường trước khi lập bất kỳ bản vẽ thi công nào và trước khi thực hiện công việc. Bất kỳ sự khác biệt nào, dù giữa kích thước được ghi trong bản vẽ và kích thước thực tế hoặc giữa các bản vẽ này, đều phải được báo cáo cho điều phối viên của người thuê.

GIÁM ĐỐC Director	
CHỦ TRÌ Chief architect	
THIẾT KẾ Design by	
VẼ Drawn by	
KIỂM Checked by	HỒ ANH QUÝ


Drawing Title
Tên bản vẽ

**VÁCH V11 &
CỘT C**

DWG No. Bản vẽ số	00 (23)
Scale Tỉ lệ	A3
Date Ngày	14/10/2026

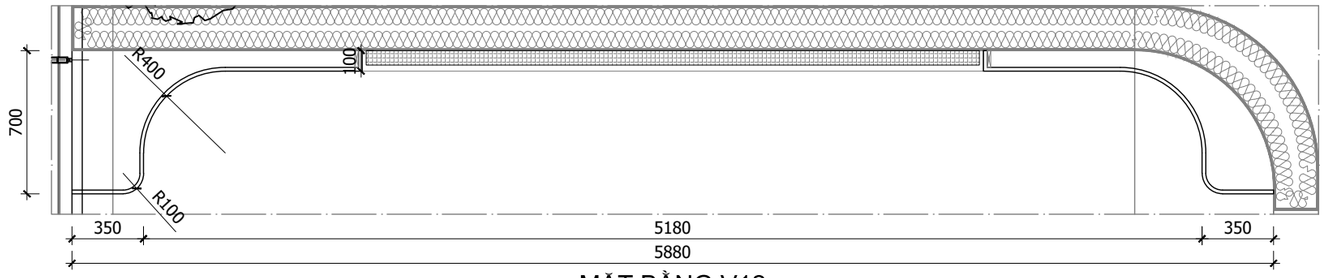

MẶT BẰNG V12

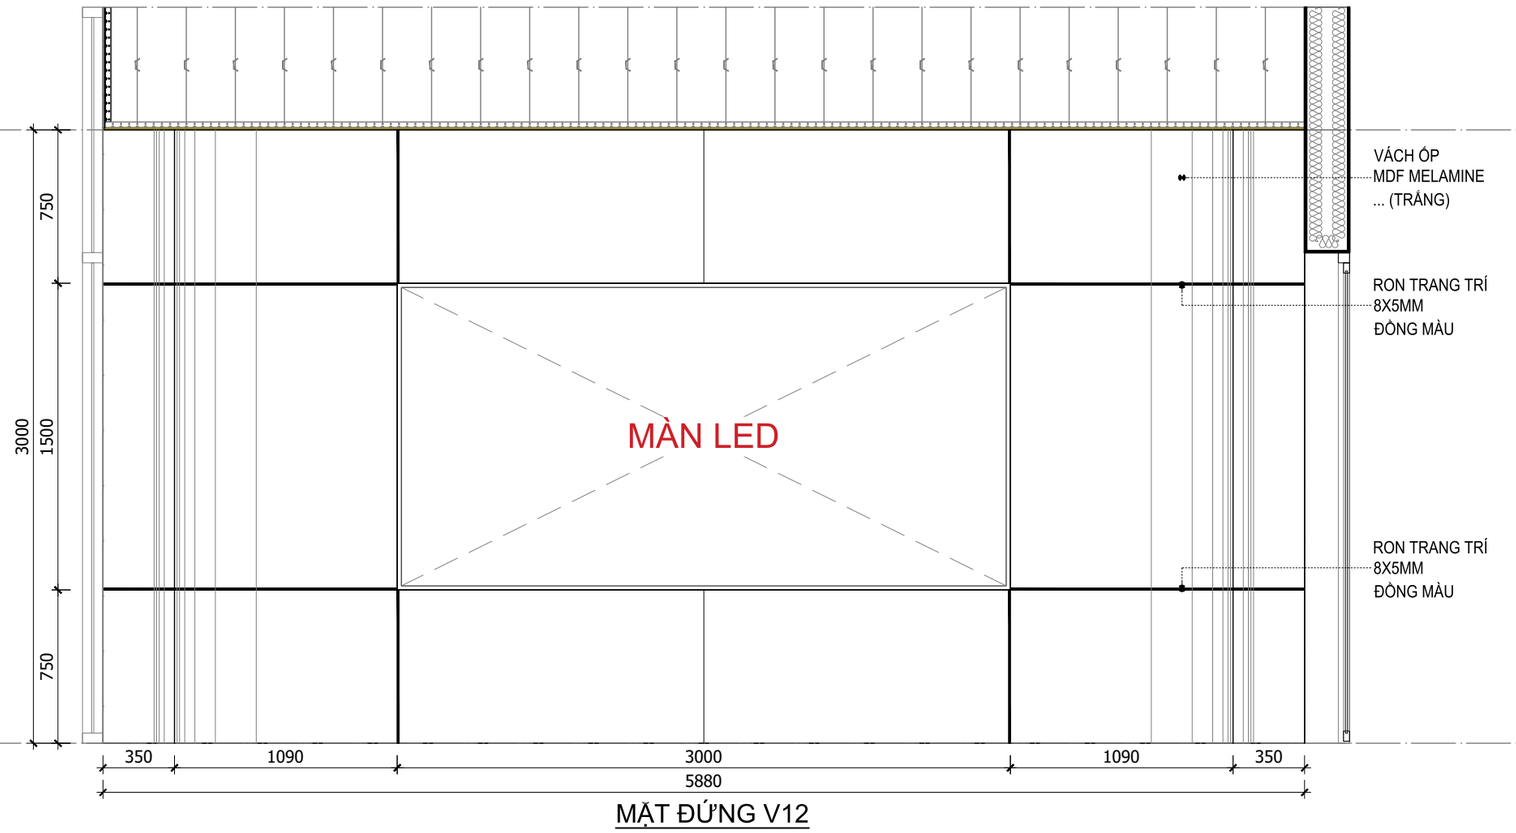

MẶT ĐỨNG V12

CHỦ ĐẦU TƯ
Investor

THIBIDI SINCE 1980
Powered by quality

PHÊ DUYỆT
Approved

CÔNG TRÌNH / Project:

THIẾT KẾ NỘI THẤT VĂN PHÒNG
CÔNG TY CP THIẾT BỊ ĐIỆN

Address: Lô P, Đường N3-1, KCN Long Đức, xã Bình An, Thành phố Đồng Nai.

Lưu ý: Tất cả các kích thước được chỉ định đều nằm trong phạm vi dung sai xây dựng, và chủ nhà có quyền lắp đặt/sửa đổi bất kỳ thay đổi nào về cấu trúc hoặc đưa vào các dịch vụ mới trong phạm vi thuê của người thuê mà không cần thông báo trước. Bản vẽ này cần được đọc cùng với các bản vẽ kết cấu và bản vẽ cơ điện liên quan.

Người thuê, nhà thầu của người thuê và nhà thầu phụ của họ phải kiểm tra tất cả các kích thước tại công trường trước khi lập bất kỳ bản vẽ thi công nào và trước khi thực hiện công việc. Bất kỳ sự khác biệt nào, dù giữa kích thước được ghi trong bản vẽ và kích thước thực tế hoặc giữa các bản vẽ này, đều phải được báo cáo cho điều phối viên của người thuê.


GIÁM ĐỐC Director	
CHỦ TRÌ Chief architect	
THIẾT KẾ Design by	
VẼ Drawn by	
KIỂM Checked by	HỒ ANH QUÝ

Drawing Title
Tên bản vẽ


VÁCH V12

DWG No. Bản vẽ số	Scale Tỉ lệ
00 (24)	A3


Date
Ngày
14/10/2026

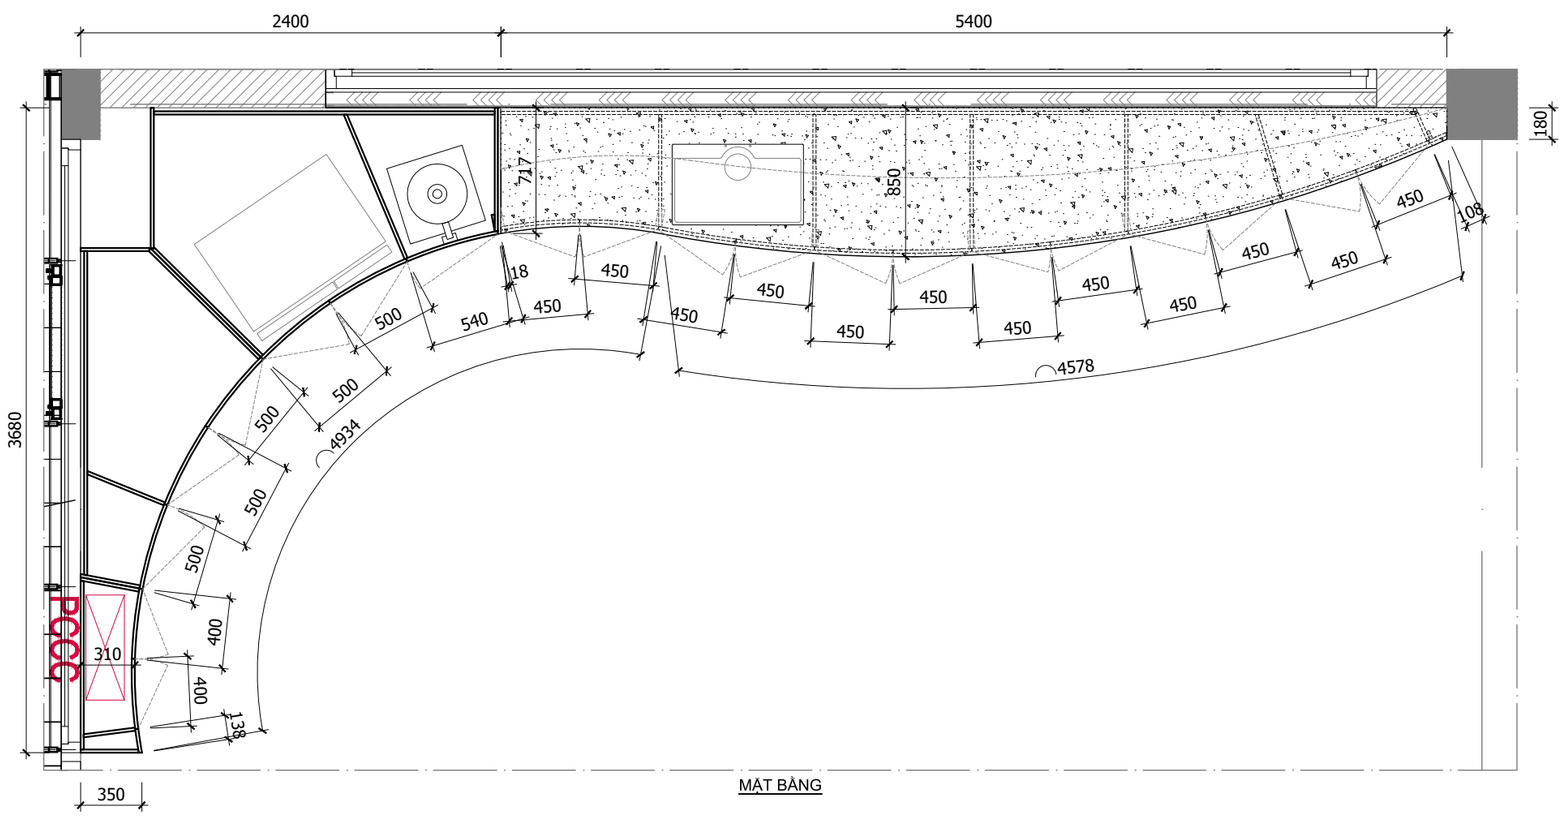


MẶT BẰNG

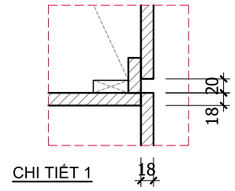


CHI TIẾT 1

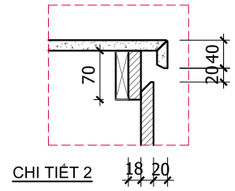

CHI TIẾT 2

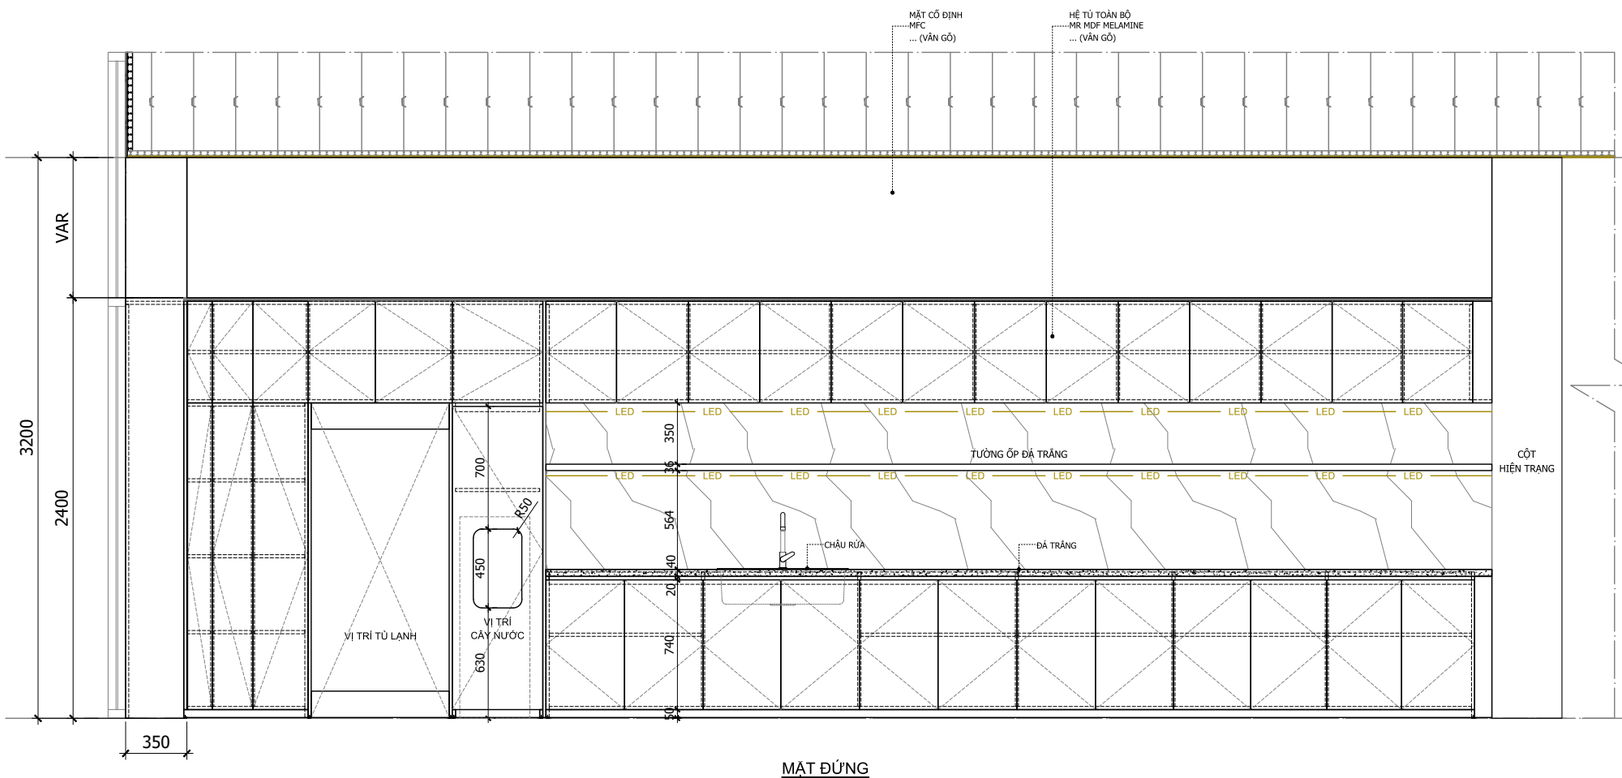

MẶT ĐỨNG

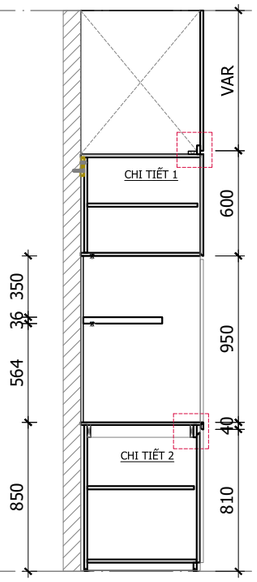

MẶT CẮT DỌC

TỦ PANTRY
SL: 01

PT

CHỦ ĐẦU TƯ
Investor

THIBIDI SINCE 1980
Powered by quality

PHÊ DUYỆT
Approved

CÔNG TRÌNH / Project:
THIẾT KẾ NỘI THẤT VĂN PHÒNG
CÔNG TY CP THIẾT BỊ ĐIỆN

Address: Lô P, Đường N3-1, KCN Long Đức, xã Bình An, Thành phố Đồng Nai.

Lưu ý: Tất cả các kích thước được chỉ định đều nằm trong phạm vi dung sai xây dựng, và chủ nhà có quyền lắp đặt/sửa đổi bất kỳ thay đổi nào về cấu trúc hoặc đưa vào các dịch vụ mới trong phạm vi thuê của người thuê mà không cần thông báo trước. Bản vẽ này cần được đọc cùng với các bản vẽ kết cấu và bản vẽ cơ điện liên quan.

Người thuê, nhà thầu của người thuê và nhà thầu phụ của họ phải kiểm tra tất cả các kích thước tại công trường trước khi lập bất kỳ bản vẽ thi công nào và trước khi thực hiện công việc. Bất kỳ sự khác biệt nào, dù giữa kích thước được ghi trong bản vẽ và kích thước thực tế hoặc giữa các bản vẽ này, đều phải được báo cáo cho điều phối viên của người thuê.

GIÁM ĐỐC Director	
CHỦ TRÌ Chief architect	
THIẾT KẾ Design by	
VẼ Drawn by	
KIỂM Checked by	HỒ ANH QUÝ

Drawing Title
Tên bản vẽ


TỦ PANTRY

DWG No. Bản vẽ số	Scale Tỉ lệ
00 (25)	A3


Date
Ngày
14/10/2026



MẶT ĐỨNG
TL 1:8

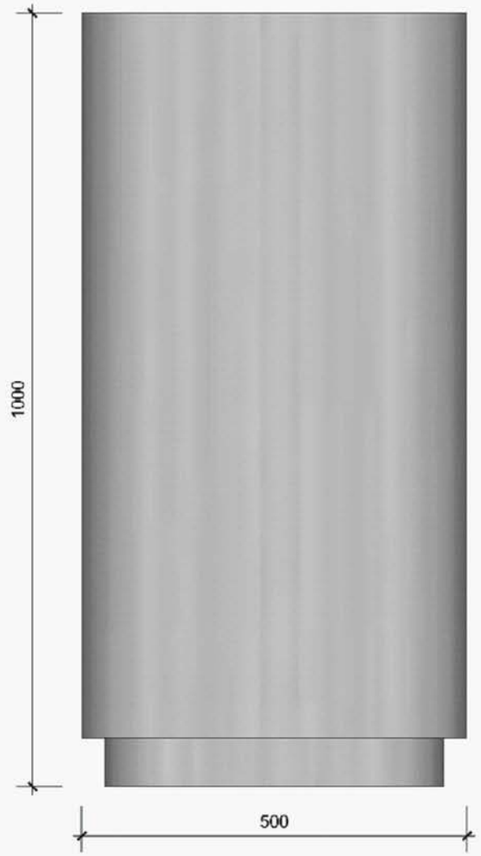

MẶT BÊN PHẢI
TL 1:8

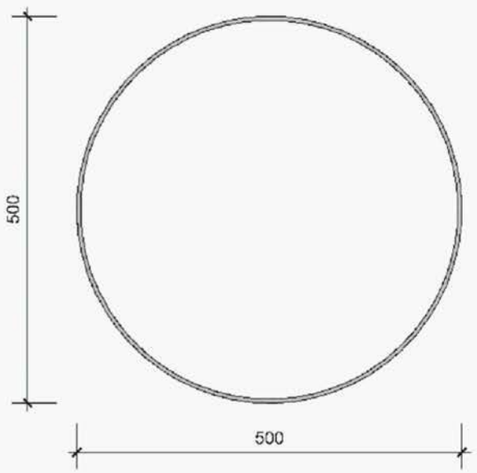

MẶT BẰNG
TL 1:8



PHỐI CẢNH
NTS

CHỦ ĐẦU TƯ
Investor

THIBIDI SINCE 1980
Powered by quality

PHÊ DUYỆT
Approved

CÔNG TRÌNH / Project:
THIẾT KẾ NỘI THẤT VĂN PHÒNG
CÔNG TY CP THIẾT BỊ ĐIỆN

Address: Lô P, Đường N3-1, KCN Long Đức, xã Bình An, Thành phố Đồng Nai.

Lưu ý: Tất cả các kích thước được chỉ định đều nằm trong phạm vi dung sai xây dựng, và chủ nhà có quyền lắp đặt/sửa đổi bất kỳ thay đổi nào về cấu trúc hoặc đưa vào các dịch vụ mới trong phạm vi thuê của người thuê mà không cần thông báo trước. Bản vẽ này cần được đọc cùng với các bản vẽ kết cấu và bản vẽ cơ điện liên quan.

Người thuê, nhà thầu của người thuê và nhà thầu phụ của họ phải kiểm tra tất cả các kích thước tại công trường trước khi lập bất kỳ bản vẽ thi công nào và trước khi thực hiện công việc. Bất kỳ sự khác biệt nào, dù giữa kích thước được ghi trong bản vẽ và kích thước thực tế hoặc giữa các bản vẽ này, đều phải được báo cáo cho điều phối viên của người thuê.

GIÁM ĐỐC Director	
CHỦ TRÌ Chief architect	
THIẾT KẾ Design by	
VẼ Drawn by	
KIỂM Checked by	HỒ ANH QUÝ

Drawing Title
Tên bản vẽ


BỤC TRƯNG BÀY TRÒN

DWG No. Bản vẽ số	Scale Tỉ lệ
00 (26)	A3


Date
Ngày
14/10/2026

BỤC TRƯNG BÀY TRÒN
SL: 07


LC1

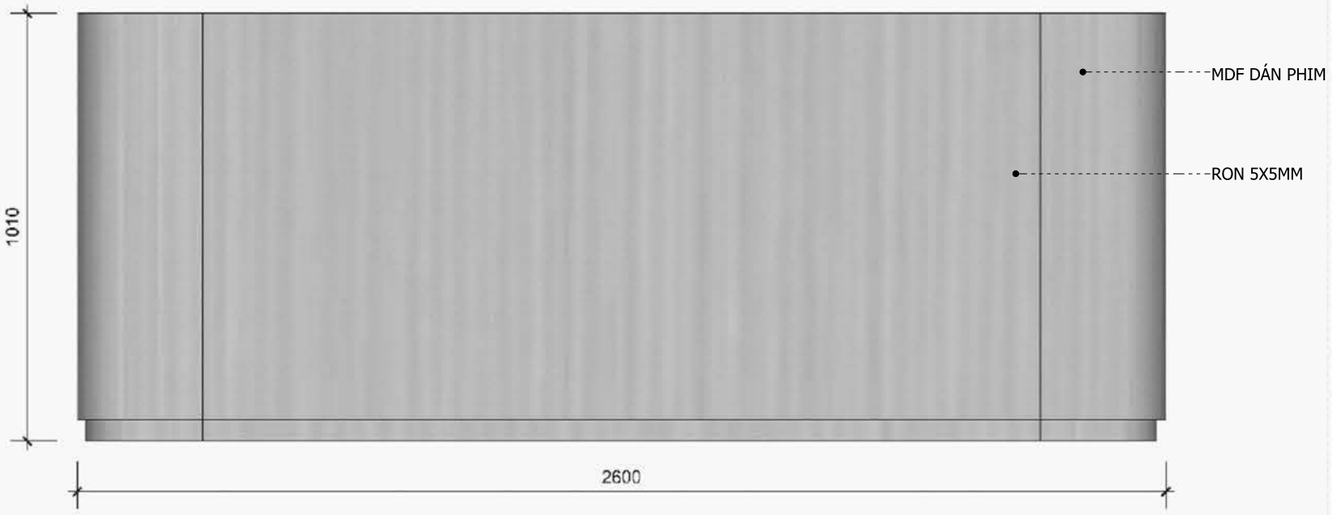


MẶT ĐỨNG
TL 1:15

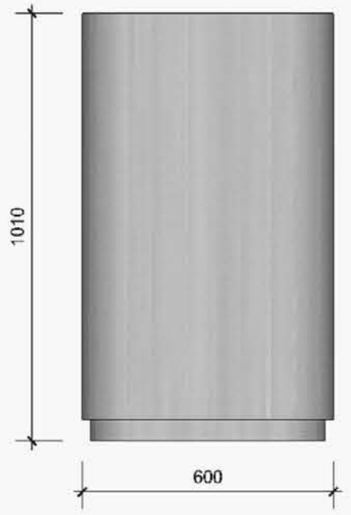

MẶT BÊN PHẢI
TL 1:15

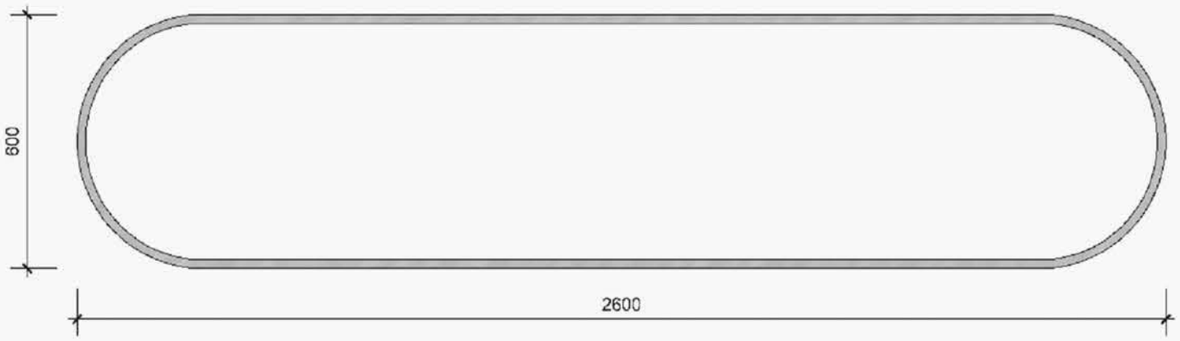

MẶT BẰNG
TL 1:15

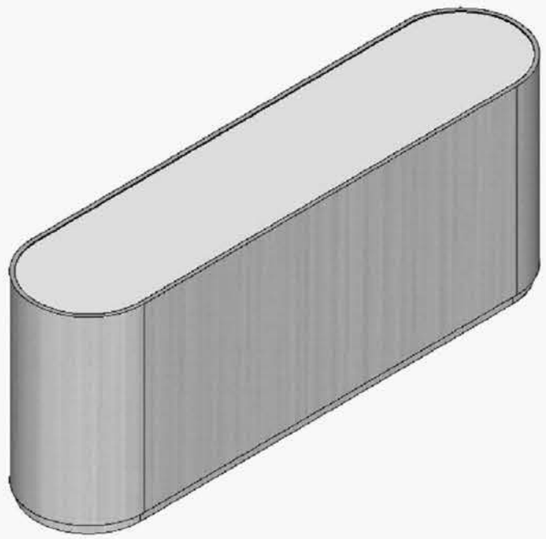

PHỐI CẢNH
NTS

BỤC TRƯNG BÀY DÀI

SL: 02

LC2

CHỦ ĐẦU TƯ
Investor

THIBIDI SINCE 1980
Powered by quality

PHÊ DUYỆT
Approved

CÔNG TRÌNH / Project:
THIẾT KẾ NỘI THẤT VĂN PHÒNG
CÔNG TY CP THIẾT BỊ ĐIỆN

Address: Lô P, Đường N3-1, KCN Long Đức, xã Bình An, Thành phố Đồng Nai.

Lưu ý: Tất cả các kích thước được chỉ định đều nằm trong phạm vi dung sai xây dựng, và chủ nhà có quyền lắp đặt/sửa đổi bất kỳ thay đổi nào về cấu trúc hoặc đưa vào các dịch vụ mới trong phạm vi thuê của người thuê mà không cần thông báo trước. Bản vẽ này cần được đọc cùng với các bản vẽ kết cấu và bản vẽ cơ điện liên quan.

Người thuê, nhà thầu của người thuê và nhà thầu phụ của họ phải kiểm tra tất cả các kích thước tại công trường trước khi lập bất kỳ bản vẽ thi công nào và trước khi thực hiện công việc. Bất kỳ sự khác biệt nào, dù giữa kích thước được ghi trong bản vẽ và kích thước thực tế hoặc giữa các bản vẽ này, đều phải được báo cáo cho điều phối viên của người thuê.

GIÁM ĐỐC Director	
CHỦ TRÌ Chief architect	
THIẾT KẾ Design by	
VẼ Drawn by	
KIỂM Checked by	HỒ ANH QUÝ

Drawing Title
Tên bản vẽ

BỤC TRƯNG BÀY DÀI

DWG No. Bản vẽ số	Scale Tỉ lệ
00 (27)	A3


Date
Ngày
14/10/2026




MẶT ĐỨNG
TL 1:40



MẶT BÊN PHẢI
TL 1:40

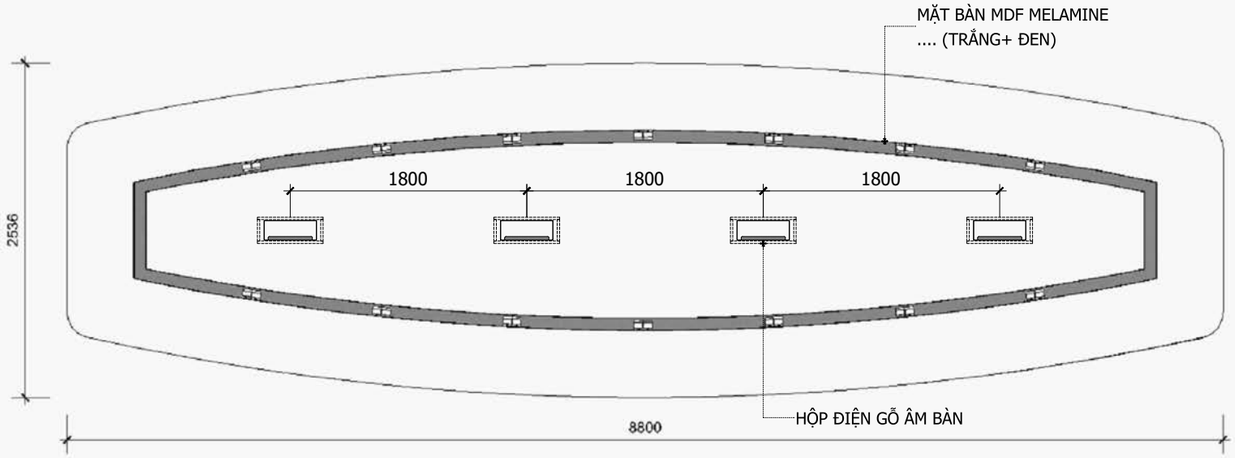

MẶT BẰNG
TL 1:40

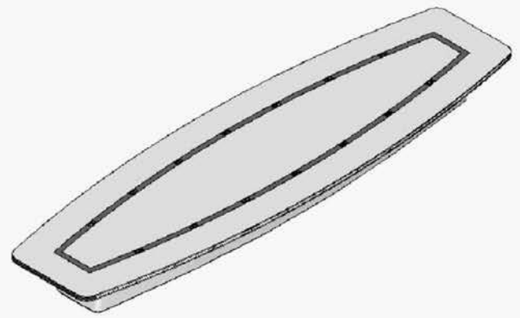

PHỐI CẢNH
NTS

CHỦ ĐẦU TƯ
Investor

THIBIDI SINCE 1980
Powered by quality

PHÊ DUYỆT
Approved

CÔNG TRÌNH / Project:
THIẾT KẾ NỘI THẤT VĂN PHÒNG
CÔNG TY CP THIẾT BỊ ĐIỆN

Address: Lô P, Đường N3-1, KCN Long Đức, xã Bình An, Thành phố Đồng Nai.

Lưu ý: Tất cả các kích thước được chỉ định đều nằm trong phạm vi dung sai xây dựng, và chủ nhà có quyền lắp đặt/sửa đổi bất kỳ thay đổi nào về cấu trúc hoặc đưa vào các dịch vụ mới trong phạm vi thuê của người thuê mà không cần thông báo trước. Bản vẽ này cần được đọc cùng với các bản vẽ kết cấu và bản vẽ cơ điện liên quan.

Người thuê, nhà thầu của người thuê và nhà thầu phụ của họ phải kiểm tra tất cả các kích thước tại công trường trước khi lập bất kỳ bản vẽ thi công nào và trước khi thực hiện công việc. Bất kỳ sự khác biệt nào, dù giữa kích thước được ghi trong bản vẽ và kích thước thực tế hoặc giữa các bản vẽ này, đều phải được báo cáo cho điều phối viên của người thuê.

GIÁM ĐỐC Director	
CHỦ TRÌ Chief architect	
THIẾT KẾ Design by	
VẼ Drawn by	
KIỂM Checked by	HỒ ANH QUÝ

Drawing Title
Tên bản vẽ

BÀN HỌP


DWG No. Bản vẽ số	Scale Tỉ lệ
00 (28)	A3
Date Ngày	
14/10/2026	

BÀN HỌP
SL: 01


MT



MẶT ĐỨNG
TL 1:7

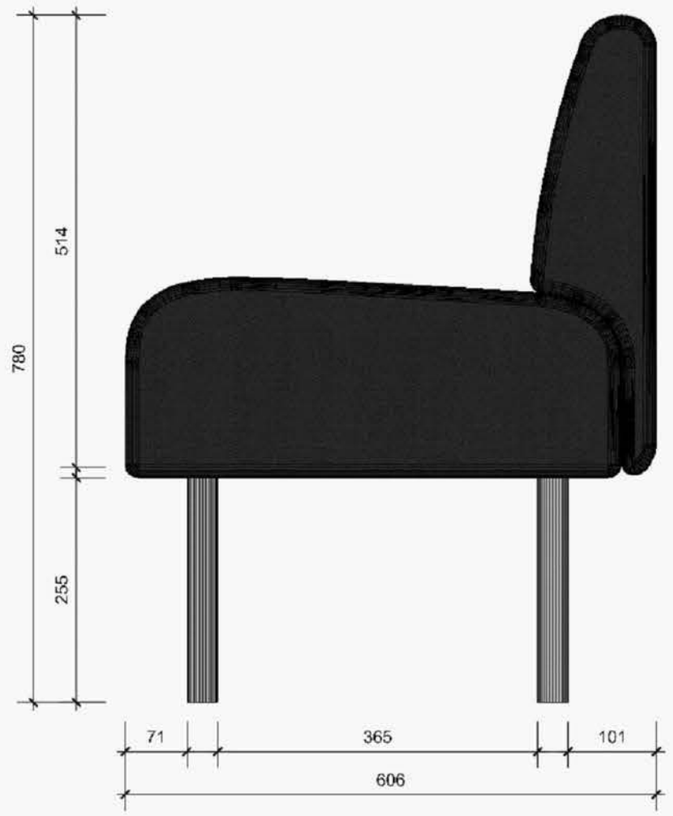

MẶT BÊN PHẢI
TL 1:7

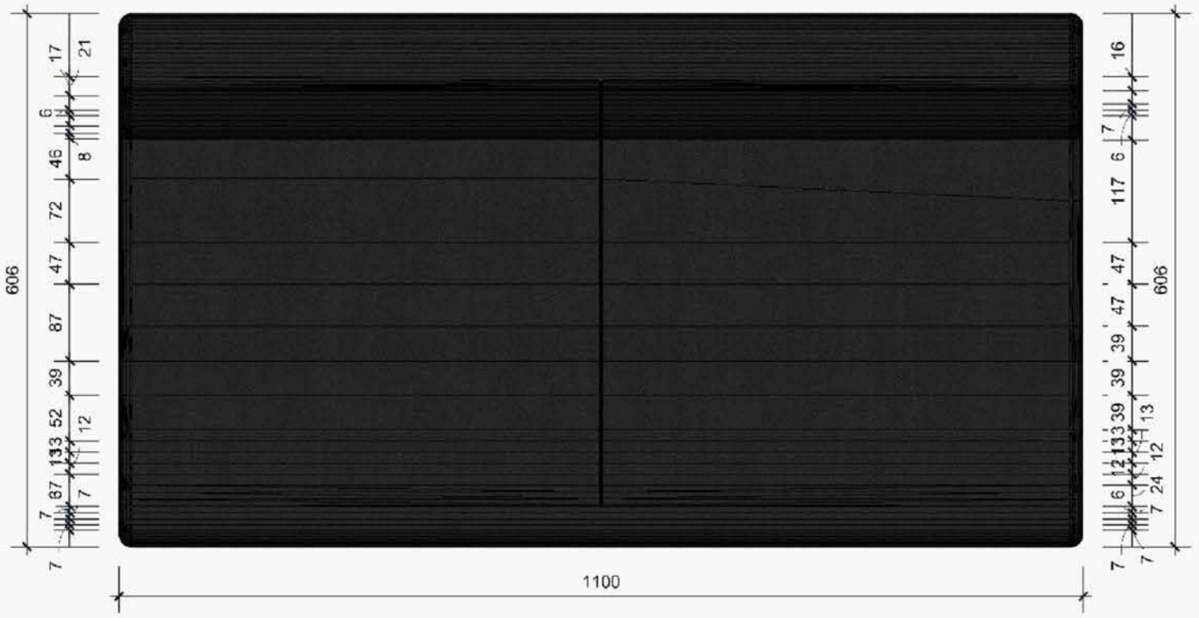

MẶT BẰNG
TL 1:7



PHỐI CẢNH
NTS

GHẾ SOFA PHONE BOOTH
SL: 02

CHỦ ĐẦU TƯ
Investor

THIBIDI SINCE 1980
Powered by quality

PHÊ DUYỆT
Approved

CÔNG TRÌNH / Project:
THIẾT KẾ NỘI THẤT VĂN PHÒNG
CÔNG TY CP THIẾT BỊ ĐIỆN

Address: Lô P, Đường N3-1, KCN Long Đức, xã Bình An, Thành phố Đồng Nai.

Lưu ý: Tất cả các kích thước được chỉ định đều nằm trong phạm vi dung sai xây dựng, và chủ nhà có quyền lắp đặt/sửa đổi bất kỳ thay đổi nào về cấu trúc hoặc đưa vào các dịch vụ mới trong phạm vi thuê của người thuê mà không cần thông báo trước. Bản vẽ này cần được đọc cùng với các bản vẽ kết cấu và bản vẽ cơ điện liên quan.

Người thuê, nhà thầu của người thuê và nhà thầu phụ của họ phải kiểm tra tất cả các kích thước tại công trường trước khi lập bất kỳ bản vẽ thi công nào và trước khi thực hiện công việc. Bất kỳ sự khác biệt nào, dù giữa kích thước được ghi trong bản vẽ và kích thước thực tế hoặc giữa các bản vẽ này, đều phải được báo cáo cho điều phối viên của người thuê.


GIÁM ĐỐC Director	
CHỦ TRÌ Chief architect	
THIẾT KẾ Design by	
VẼ Drawn by	
KIỂM Checked by	HỒ ANH QUÝ

Drawing Title
Tên bản vẽ

GHẾ SOFA
PHONE BOOTH

DWG No. Bản vẽ số	Scale Tỉ lệ
00 (29)	A3


Date
Ngày
14/10/2026

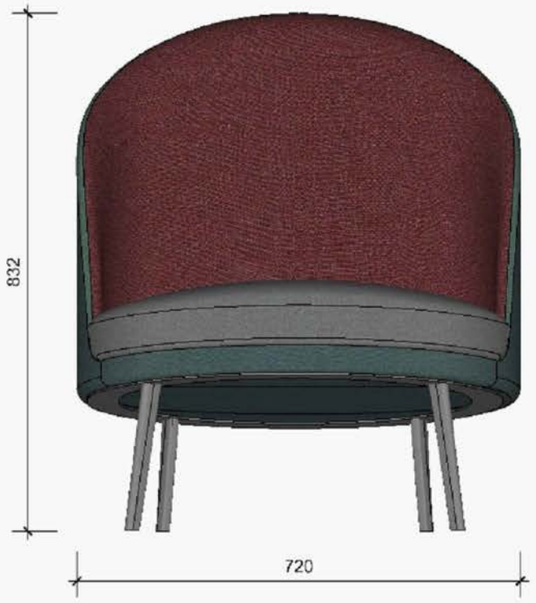

MẶT ĐỨNG
TL 1:10



MẶT BÊN PHẢI
TL 1:10

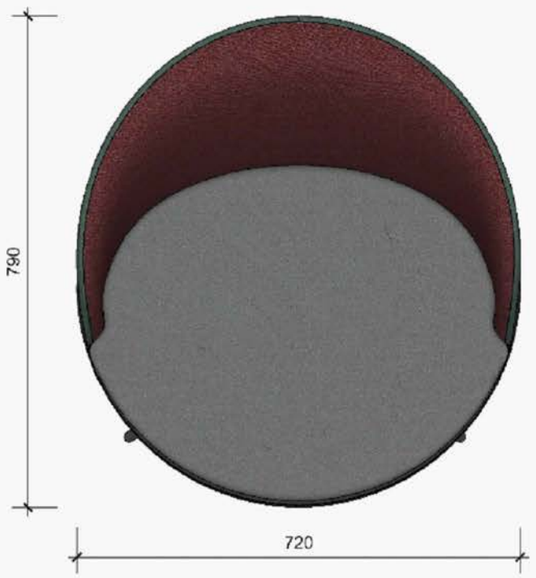

MẶT BẰNG
TL 1:10



PHỐI CẢNH
NTS

GHẾ SOFA ĐƠN
SL: 02

C6

CHỦ ĐẦU TƯ
Investor

THIBIDI SINCE 1980
Powered by quality

PHÊ DUYỆT
Approved

CÔNG TRÌNH / Project:
THIẾT KẾ NỘI THẤT VĂN PHÒNG
CÔNG TY CP THIẾT BỊ ĐIỆN

Address: Lô P, Đường N3-1, KCN Long Đức, xã Bình An, Thành phố Đồng Nai.

Lưu ý: Tất cả các kích thước được chỉ định đều nằm trong phạm vi dung sai xây dựng, và chủ nhà có quyền lắp đặt/sửa đổi bất kỳ thay đổi nào về cấu trúc hoặc đưa vào các dịch vụ mới trong phạm vi thuê của người thuê mà không cần thông báo trước. Bản vẽ này cần được đọc cùng với các bản vẽ kết cấu và bản vẽ cơ điện liên quan.

Người thuê, nhà thầu của người thuê và nhà thầu phụ của họ phải kiểm tra tất cả các kích thước tại công trường trước khi lập bất kỳ bản vẽ thi công nào và trước khi thực hiện công việc. Bất kỳ sự khác biệt nào, dù giữa kích thước được ghi trong bản vẽ và kích thước thực tế hoặc giữa các bản vẽ này, đều phải được báo cáo cho điều phối viên của người thuê.


GIÁM ĐỐC Director	
CHỦ TRÌ Chief architect	
THIẾT KẾ Design by	
VẼ Drawn by	
KIỂM Checked by	HỒ ANH QUÝ

Drawing Title
Tên bản vẽ


GHẾ SOFA ĐƠN

DWG No. Bản vẽ số	Scale Tỉ lệ
00 (30)	A3


Date
Ngày
14/10/2026

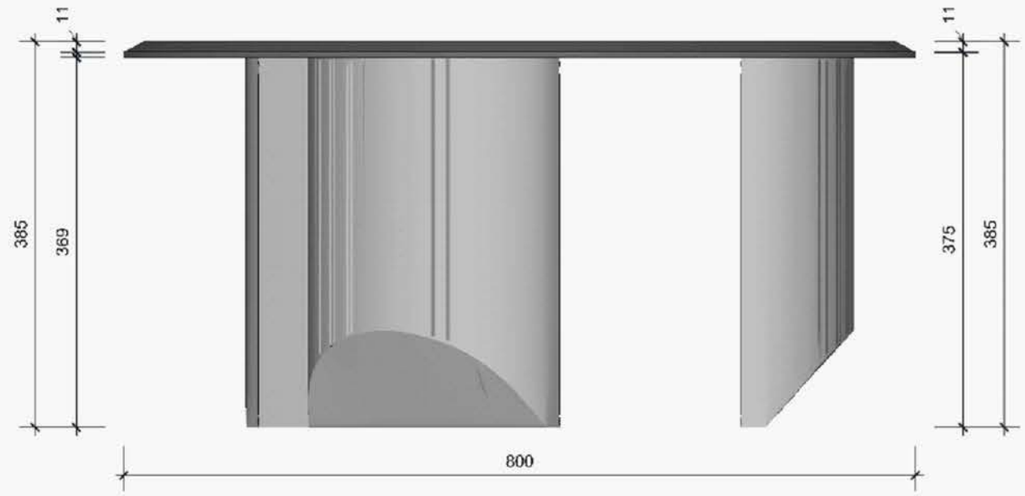


MẶT ĐỨNG
TL 1:6.0

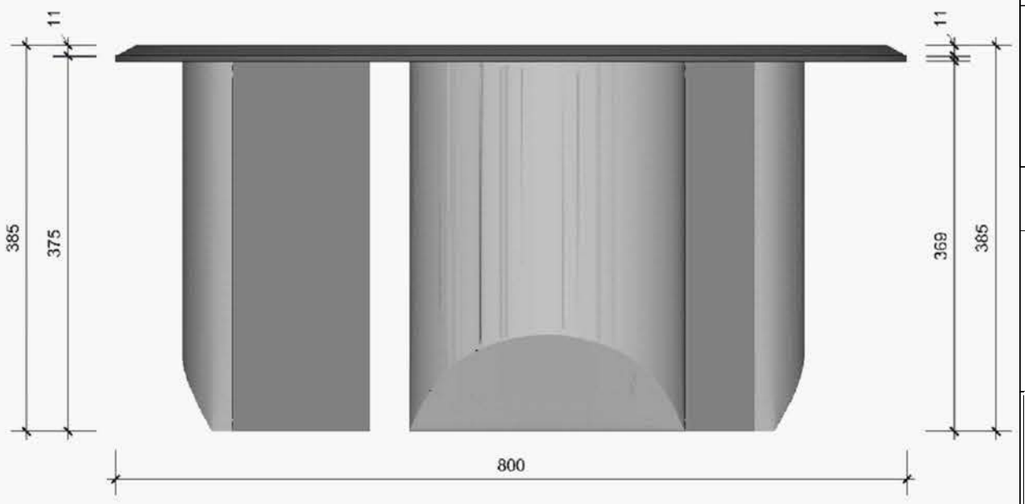

MẶT BÊN PHẢI
TL 1:6

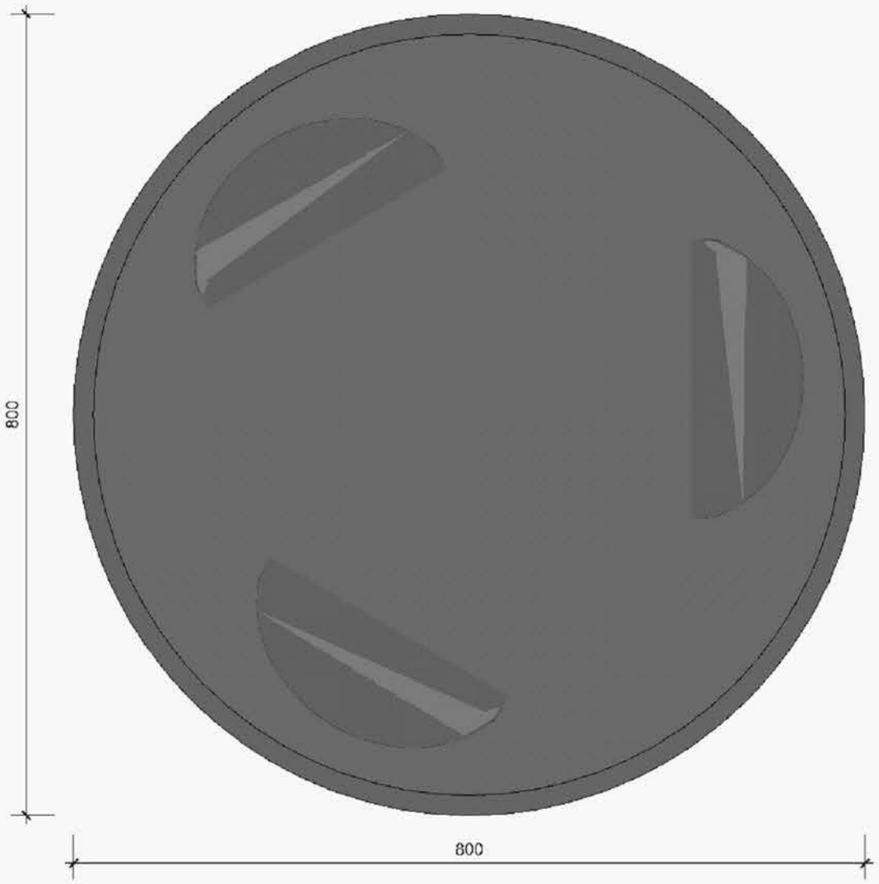

MẶT BẰNG
TL 1:6.0

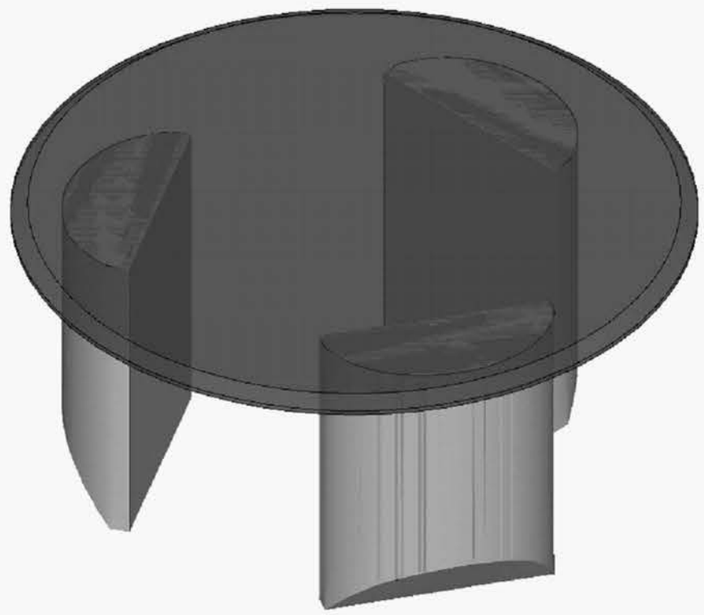

PHỐI CẢNH
NTS

BÀN TRÀ
SL: 01

ST

CHỦ ĐẦU TƯ
Investor

THIBIDI SINCE 1980
Powered by quality

PHÊ DUYỆT
Approved

CÔNG TRÌNH / Project:
THIẾT KẾ NỘI THẤT VĂN PHÒNG
CÔNG TY CP THIẾT BỊ ĐIỆN

Address: Lô P, Đường N3-1, KCN Long Đức, xã Bình An, Thành phố Đồng Nai.

Lưu ý: Tất cả các kích thước được chỉ định đều nằm trong phạm vi dung sai xây dựng, và chủ nhà có quyền lắp đặt/sửa đổi bất kỳ thay đổi nào về cấu trúc hoặc đưa vào các dịch vụ mới trong phạm vi thuê của người thuê mà không cần thông báo trước. Bản vẽ này cần được đọc cùng với các bản vẽ kết cấu và bản vẽ cơ điện liên quan.

Người thuê, nhà thầu của người thuê và nhà thầu phụ của họ phải kiểm tra tất cả các kích thước tại công trường trước khi lập bất kỳ bản vẽ thi công nào và trước khi thực hiện công việc. Bất kỳ sự khác biệt nào, dù giữa kích thước được ghi trong bản vẽ và kích thước thực tế hoặc giữa các bản vẽ này, đều phải được báo cáo cho điều phối viên của người thuê.


GIÁM ĐỐC Director	
CHỦ TRÌ Chief architect	
THIẾT KẾ Design by	
VẼ Drawn by	
KIỂM Checked by	HỒ ANH QUÝ

Drawing Title
Tên bản vẽ


BÀN TRÀ

DWG No. Bản vẽ số	Scale Tỉ lệ
00 (31)	A3

Date
Ngày
14/10/2026

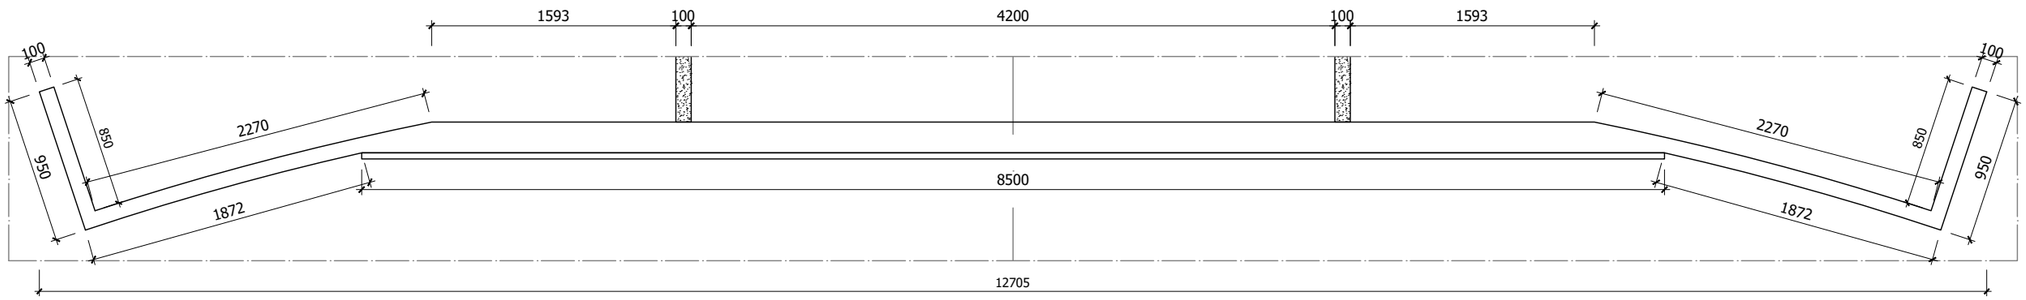

MẶT BẰNG

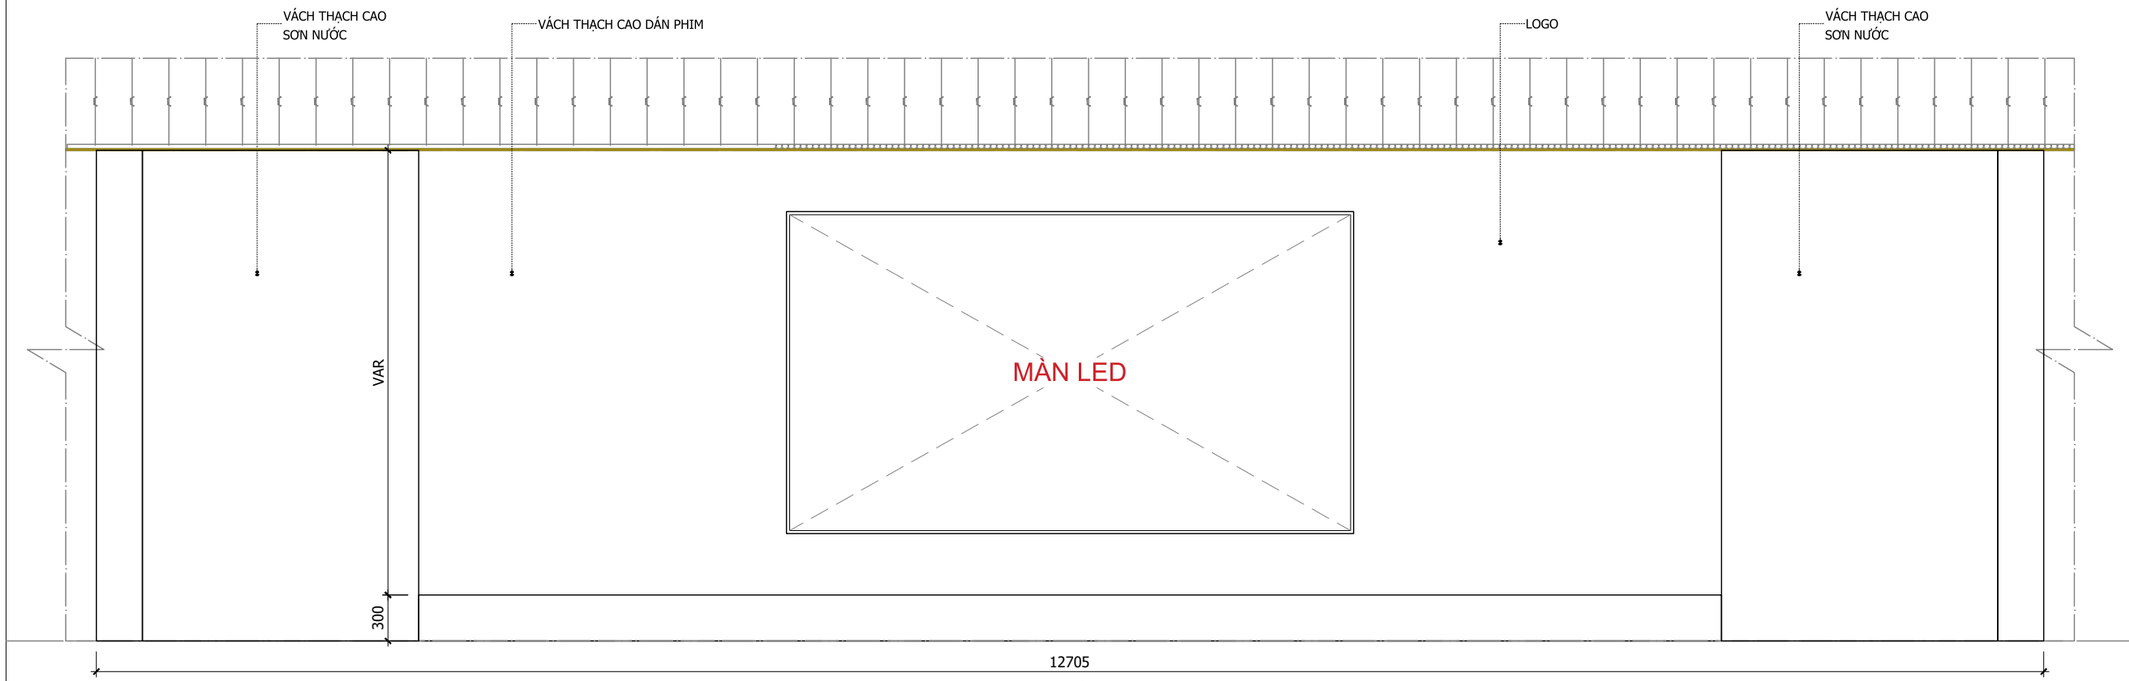

MẶT ĐỨNG

CHỦ ĐẦU TƯ
Investor

THIBIDI SINCE 1980
Powered by quality

PHÊ DUYỆT
Approved

CÔNG TRÌNH / Project:
THIẾT KẾ NỘI THẤT VĂN PHÒNG
CÔNG TY CP THIẾT BỊ ĐIỆN

Address: Lô P, Đường N3-1, KCN Long Đức, xã Bình An, Thành phố Đồng Nai.

Lưu ý: Tất cả các kích thước được chỉ định đều nằm trong phạm vi dung sai xây dựng, và chủ nhà có quyền lắp đặt/sửa đổi bất kỳ thay đổi nào về cấu trúc hoặc đưa vào các dịch vụ mới trong phạm vi thuê của người thuê mà không cần thông báo trước. Bản vẽ này cần được đọc cùng với các bản vẽ kết cấu và bản vẽ cơ điện liên quan.

Người thuê, nhà thầu của người thuê và nhà thầu phụ của họ phải kiểm tra tất cả các kích thước tại công trường trước khi lập bất kỳ bản vẽ thi công nào và trước khi thực hiện công việc. Bất kỳ sự khác biệt nào, dù giữa kích thước được ghi trong bản vẽ và kích thước thực tế hoặc giữa các bản vẽ này, đều phải được báo cáo cho điều phối viên của người thuê.

GIÁM ĐỐC Director	
CHỦ TRÌ Chief architect	
THIẾT KẾ Design by	
VẼ Drawn by	
KIỂM Checked by	HỒ ANH QUÝ

Drawing Title
Tên bản vẽ

VÁCH 12

DWG No.
Bản vẽ số
00 (32)

Scale
Tỉ lệ
A3

Date
Ngày
14/10/2026


TIÊU CHUẨN QUY ĐỊNH THI CÔNG THAM KHẢO

STT	TÊN BẢN VẼ
000	TIÊU CHUẨN QUY ĐỊNH THI CÔNG THAM KHẢO
001	DANH MỤC TIÊU CHUẨN THI CÔNG
002	VÁCH ĐIỂN HÌNH
003	CHI TIẾT GIA CỐ TIVI TREO
004	CHI TIẾT GIA CỐ TỦ TREO
005	TƯỜNG XÂY ĐIỂN HÌNH
006	TƯỜNG XÂY WC ĐIỂN HÌNH
007	SÀN ĐIỂN HÌNH
008	TRẦN THẠCH CAO KHUNG CHÌM
009	TRẦN THẠCH CAO KHUNG NỔI
010	NẮP THĂM TRẦN
011	CHI TIẾT TRẦN
012	
013	
014	
015	
016	
017	
018	
019	
020	
021	
022	
023	
024	
025	


STT	TÊN BẢN VẼ

STT	TÊN BẢN VẼ


DANH MỤC BẢN VẼ TIÊU CHUẨN THI CÔNG THAM KHẢO

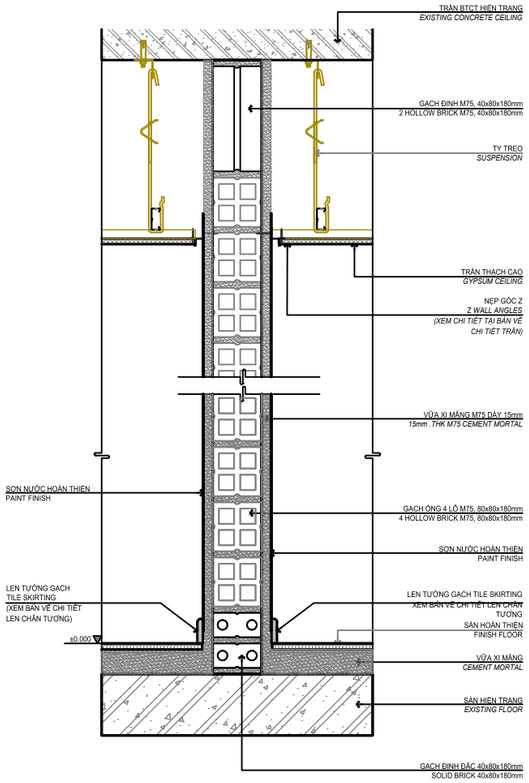


P1 TƯỜNG XÂY MỚI *NEWLY CONSTRUCTED WALL*

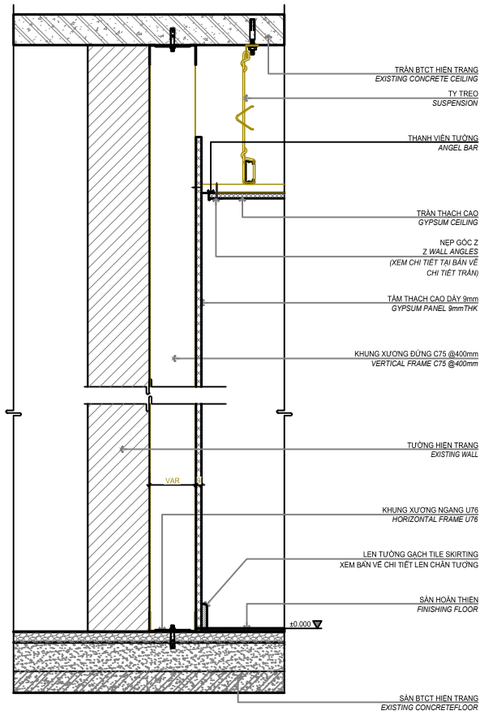


P2 VÁCH THẠCH CAO 1 MẶT *1-SLIDE GYPSUM PARTITION*

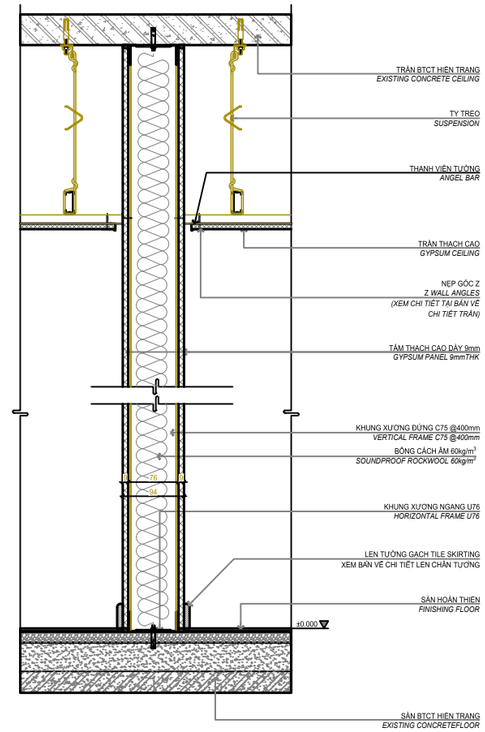


P3 VÁCH THẠCH CAO 2 MẶT CÁCH ÂM 1-SLIDE GYPSUM PARTITION, SOUNDPROOFING

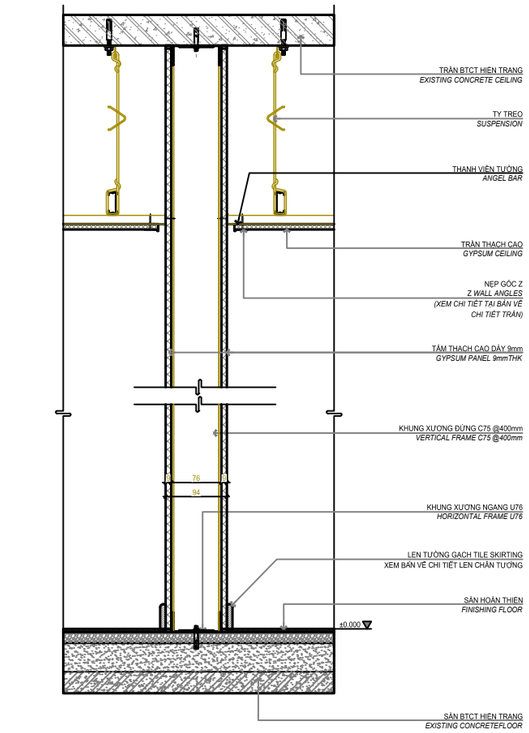

P3a VÁCH THẠCH CAO 2 MẶT 2-*SLIDE GYPSUM PARTITION*

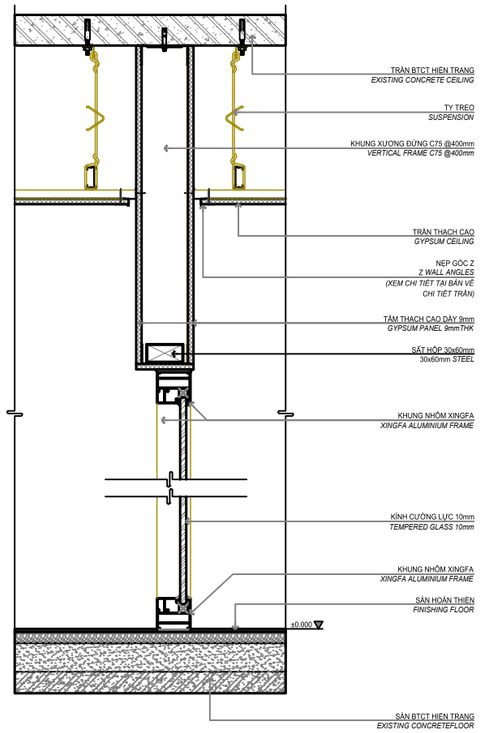

P4 VÁCH KÍNH HỆ XINGFA XINGFA ALUMINUM GLASS FRAME SYSTEM

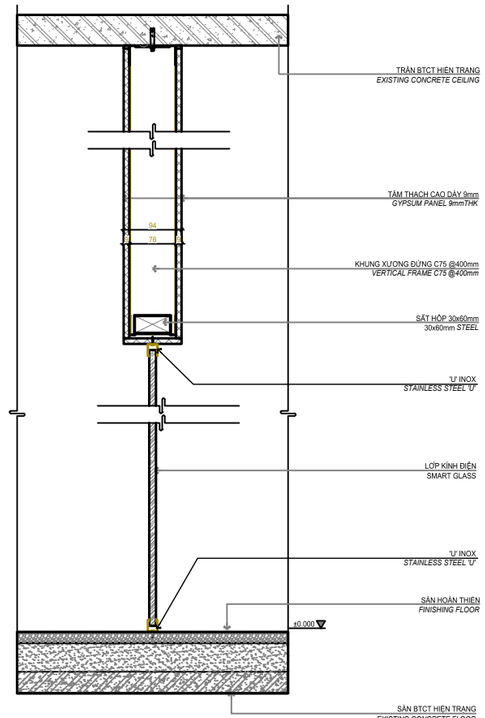

P1 VÁCH KÍNH NẸP GÀI *GLASS PARTITION*

CHỦ ĐẦU TƯ
Investor

THIBIDI SINCE 1980
Powered by quality

PHÊ DUYỆT
Approved

CÔNG TRÌNH / Project:

VĂN PHÒNG
CÔNG TY CP THIẾT BỊ ĐIỆN THIBIDI

Address: Lô P, đường N3-1, KCN Long Đức, xã Bình An, thành phố Đồng Nai, Việt Nam

Lưu ý: Tất cả các kích thước được chỉ định đều nằm trong phạm vi dung sai xây dựng, và chủ nhà có quyền lắp đặt/sửa đổi bất kỳ bản vẽ thi công nào và trước khi thực hiện công việc. Bất kỳ sự khác biệt nào, dù giữa kích thước được ghi trong bản vẽ và kích thước thực tế hoặc giữa các bản vẽ này, đều phải được báo cáo cho điều phối viên của người thuê.


Người thuê, nhà thầu của người thuê và nhà thầu phụ của họ phải kiểm tra tất cả các kích thước tại công trường trước khi lập bất kỳ bản vẽ thi công nào và trước khi thực hiện công việc. Bất kỳ sự khác biệt nào, dù giữa kích thước được ghi trong bản vẽ và kích thước thực tế hoặc giữa các bản vẽ này, đều phải được báo cáo cho điều phối viên của người thuê.


GIÁM ĐỐC Director	
CHỦ TRÌ Chief architect	
THIẾT KẾ Design by	
VẼ Drawn by	
KIỂM Checked by	HỒ ANH QUÝ


Drawing Title
Tên bản vẽ

VÁCH ĐIỂN HÌNH


DWG No. Bản vẽ số TC-002	Scale Tỉ lệ A3
Date Ngày 14/10/2026	

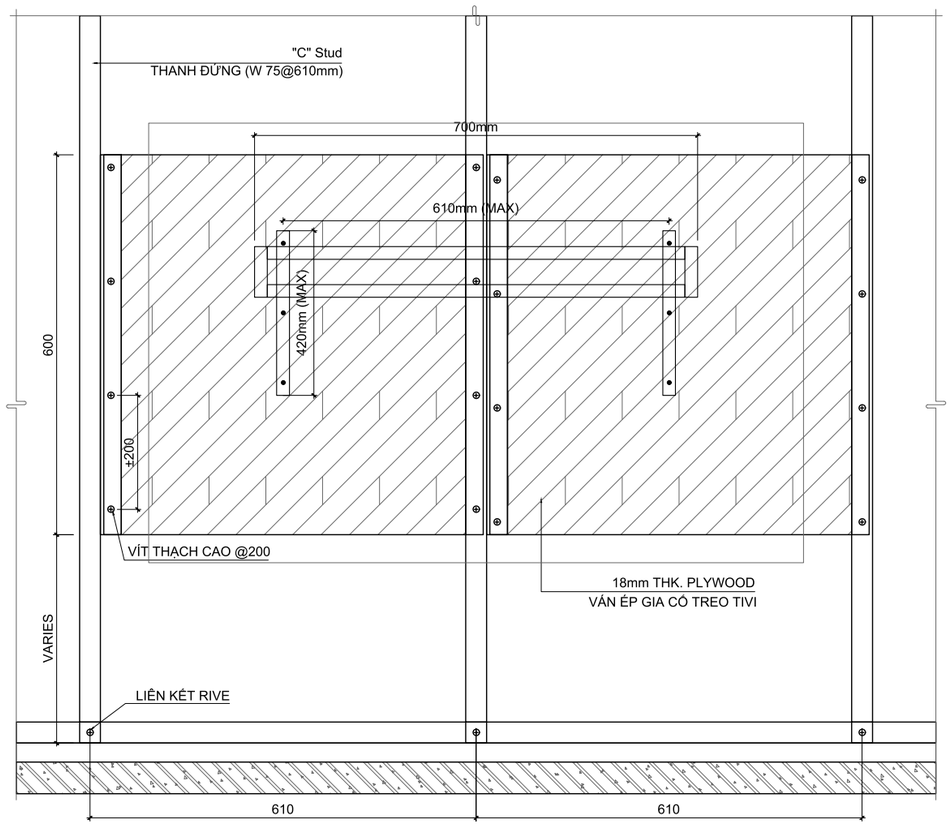

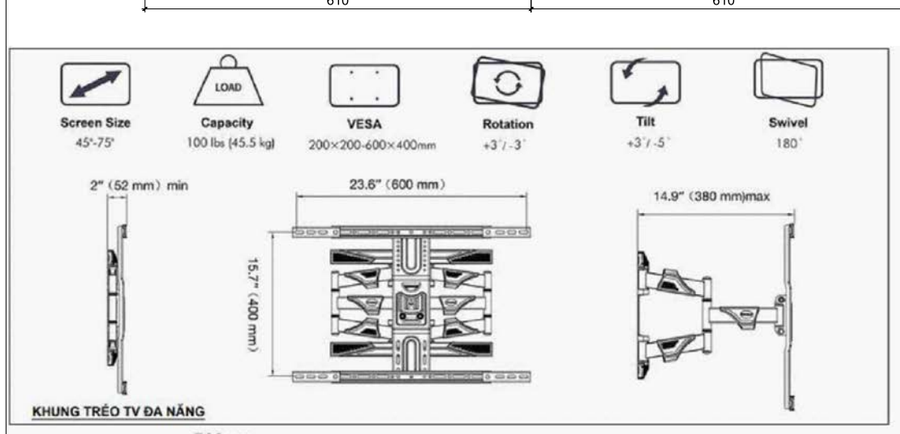

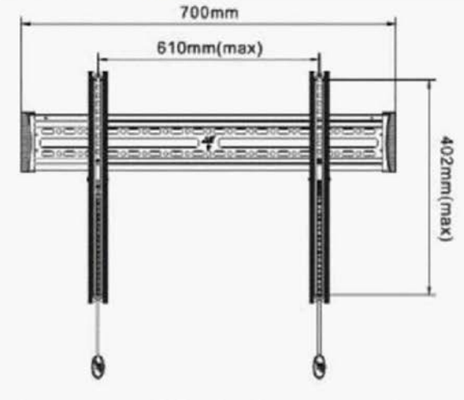



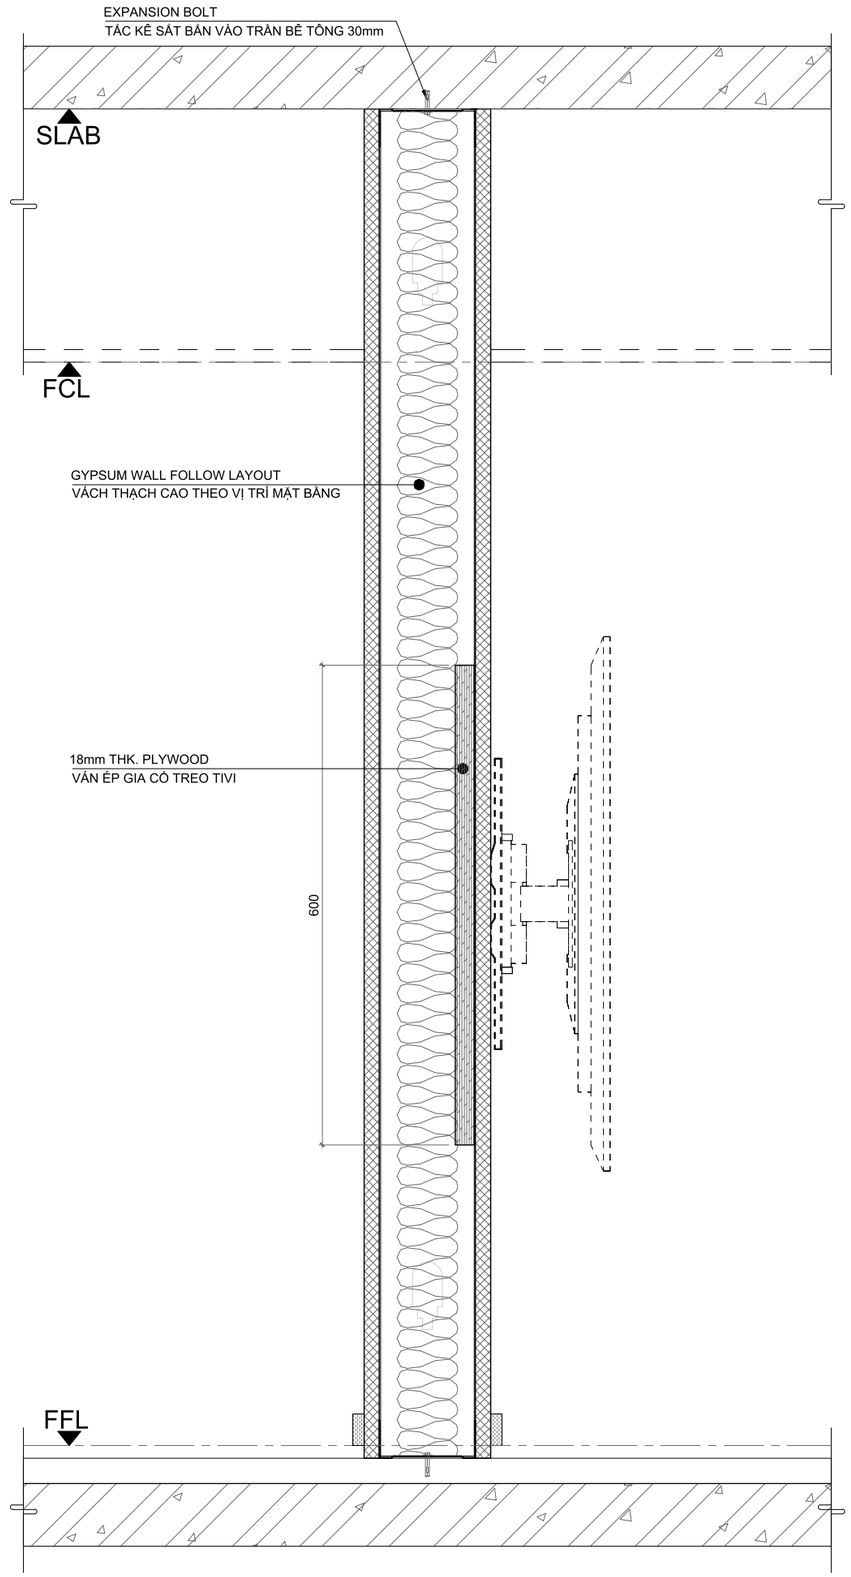

CHỦ ĐẦU TƯ
Investor

THIBIDI SINCE 1980
Powered by quality

PHÊ DUYỆT
Approved

CÔNG TRÌNH / Project:

VĂN PHÒNG
CÔNG TY CP THIẾT BỊ ĐIỆN THIBIDI

Address: Lô P, đường N3-1, KCN Long Đức, xã Bình An, thành phố Đồng Nai, Việt Nam

Lưu ý: Tất cả các kích thước được chỉ định đều nằm trong phạm vi dung sai xây dựng, và chủ nhà có quyền lắp đặt/sửa đổi bất kỳ thay đổi nào về cấu trúc hoặc đưa vào các dịch vụ mới trong phạm vi thuê của người thuê mà không cần thông báo trước. Bản vẽ này cần được đọc cùng với các bản vẽ kết cấu và bản vẽ cơ điện liên quan.


Người thuê, nhà thầu của người thuê và nhà thầu phụ của họ phải kiểm tra tất cả các kích thước tại công trường trước khi lập bất kỳ bản vẽ thi công nào và trước khi thực hiện công việc. Bất kỳ sự khác biệt nào, dù giữa kích thước được ghi trong bản vẽ và kích thước thực tế hoặc giữa các bản vẽ này, đều phải được báo cáo cho điều phối viên của người thuê.

GIÁM ĐỐC Director	
CHỦ TRÌ Chief architect	
THIẾT KẾ Design by	
VẼ Drawn by	
KIỂM Checked by	HỒ ANH QUÝ

Drawing Title
Tên bản vẽ


CHI TIẾT GIA CỐ TIVI TREO

DWG No. Bản vẽ số	Scale Tỉ lệ
TC-003	A3
Date Ngày	
14/10/2026	

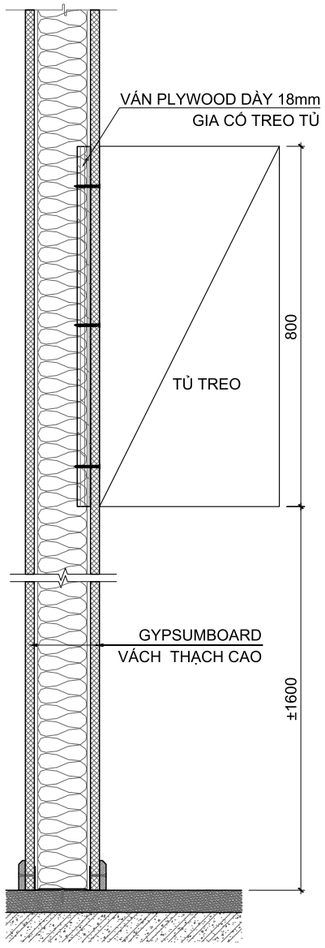


VÁCH THẠCH CAO GIA CỐ CHO TỦ TREO 800mm

*** MÔ TẢ:
- KÍCH THƯỚC VÁN ÉP GIA CỐ BẰNG KÍCH THƯỚC CHIỀU CAO VÀ CHIỀU DÀI TỦ TREO

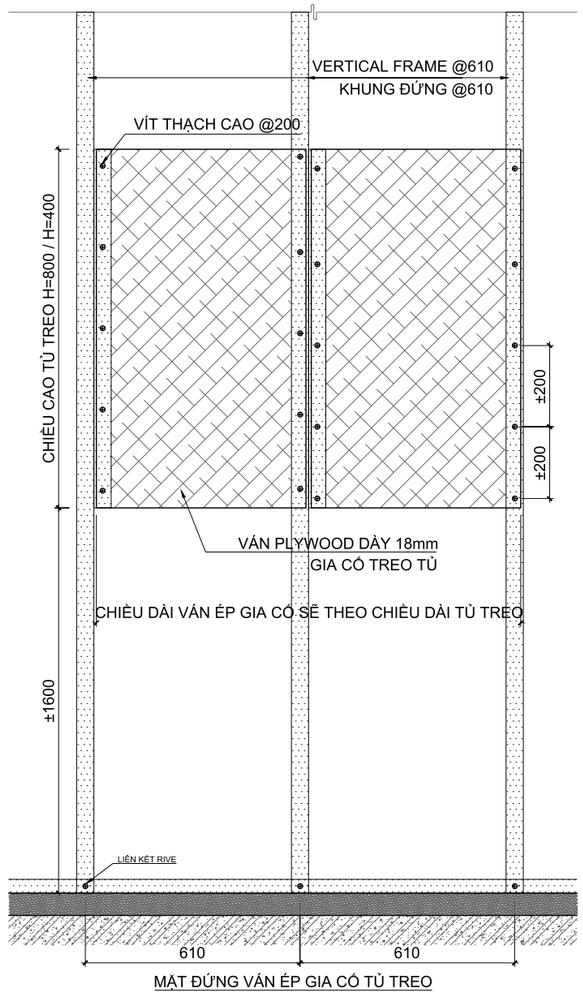

MẶT ĐỨNG VÁN ÉP GIA CỐ TỦ TREO

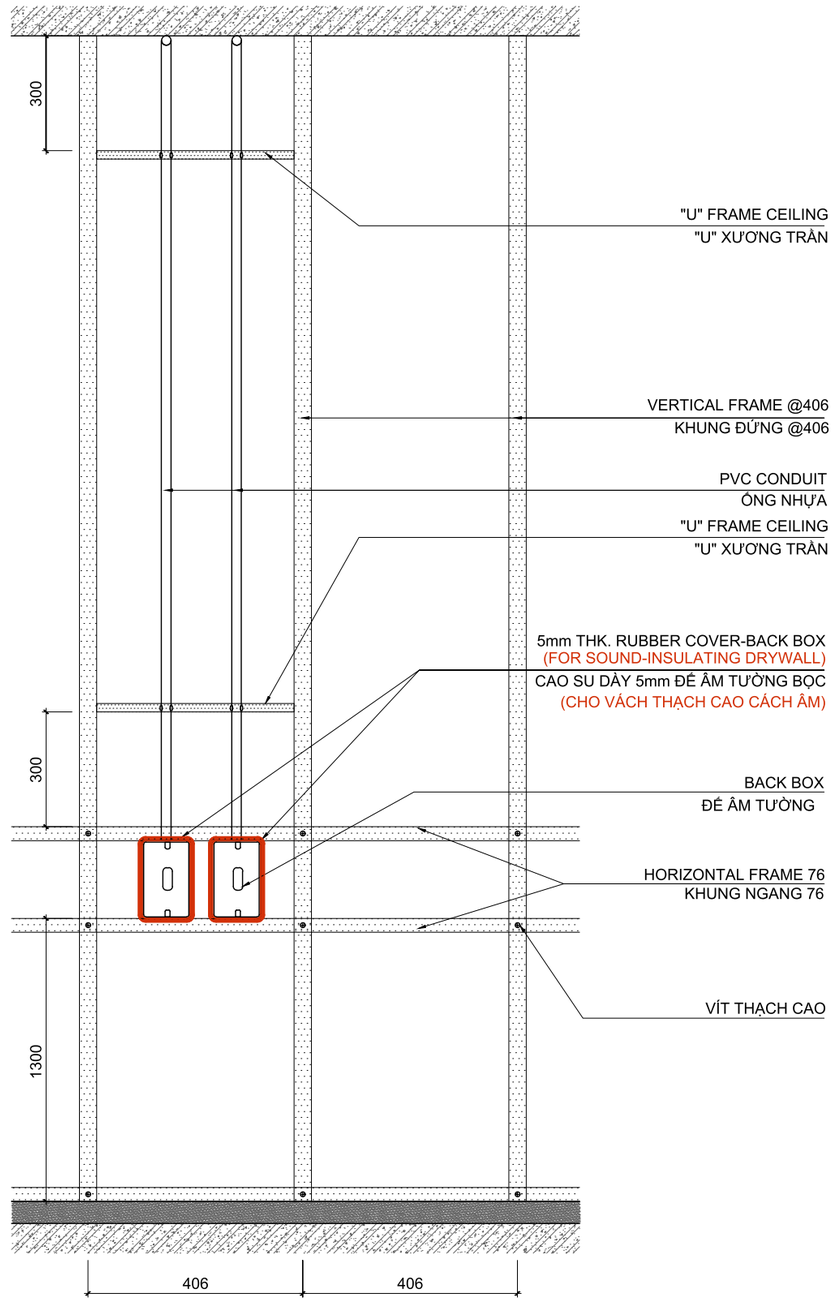

CHỦ ĐẦU TƯ
Investor

THIBIDI SINCE 1980
Powered by quality

PHÊ DUYỆT
Approved

CÔNG TRÌNH / Project:

VĂN PHÒNG
CÔNG TY CP THIẾT BỊ ĐIỆN THIBIDI

Address: Lô P, đường N3-1, KCN Long Đức, xã Bình An, thành phố Đồng Nai, Việt Nam

Lưu ý: Tất cả các kích thước được chỉ định đều nằm trong phạm vi dung sai xây dựng, và chủ nhà có quyền lắp đặt/sửa đổi bất kỳ thay đổi nào về cấu trúc hoặc đưa vào các dịch vụ mới trong phạm vi thuê của người thuê mà không cần thông báo trước. Bản vẽ này cần được đọc cùng với các bản vẽ kết cấu và bản vẽ cơ điện liên quan.

Người thuê, nhà thầu của người thuê và nhà thầu phụ của họ phải kiểm tra tất cả các kích thước tại công trường trước khi lập bất kỳ bản vẽ thi công nào và trước khi thực hiện công việc. Bất kỳ sự khác biệt nào, dù giữa kích thước được ghi trong bản vẽ và kích thước thực tế hoặc giữa các bản vẽ này, đều phải được báo cáo cho điều phối viên của người thuê.


GIÁM ĐỐC Director	
CHỦ TRÌ Chief architect	
THIẾT KẾ Design by	
VẼ Drawn by	
KIỂM Checked by	HỒ ANH QUÝ

Drawing Title
Tên bản vẽ


CHI TIẾT GIA CỐ TỦ TREO

DWG No. Bản vẽ số	Scale Tỉ lệ
TC-004	A3

Date
Ngày
14/10/2026

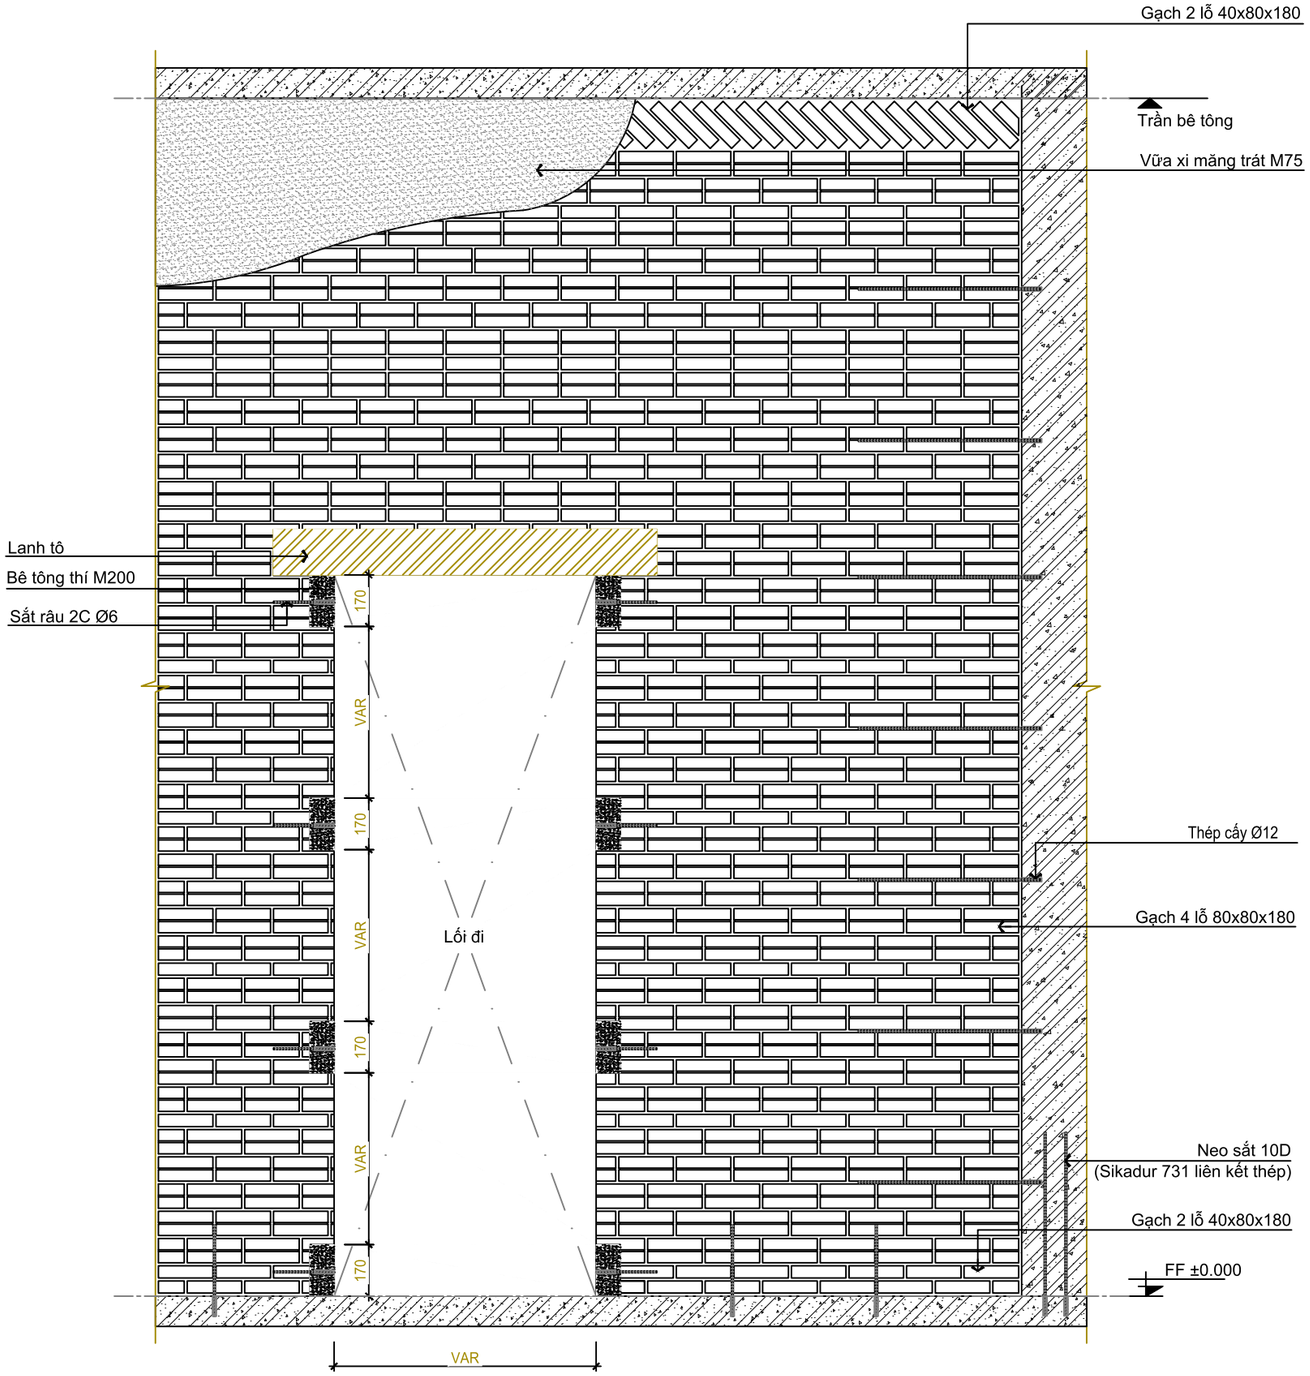

CHI TIẾT TƯỜNG XÂY ĐIỂN HÌNH *TYPICAL BRICK WALL DETAIL*

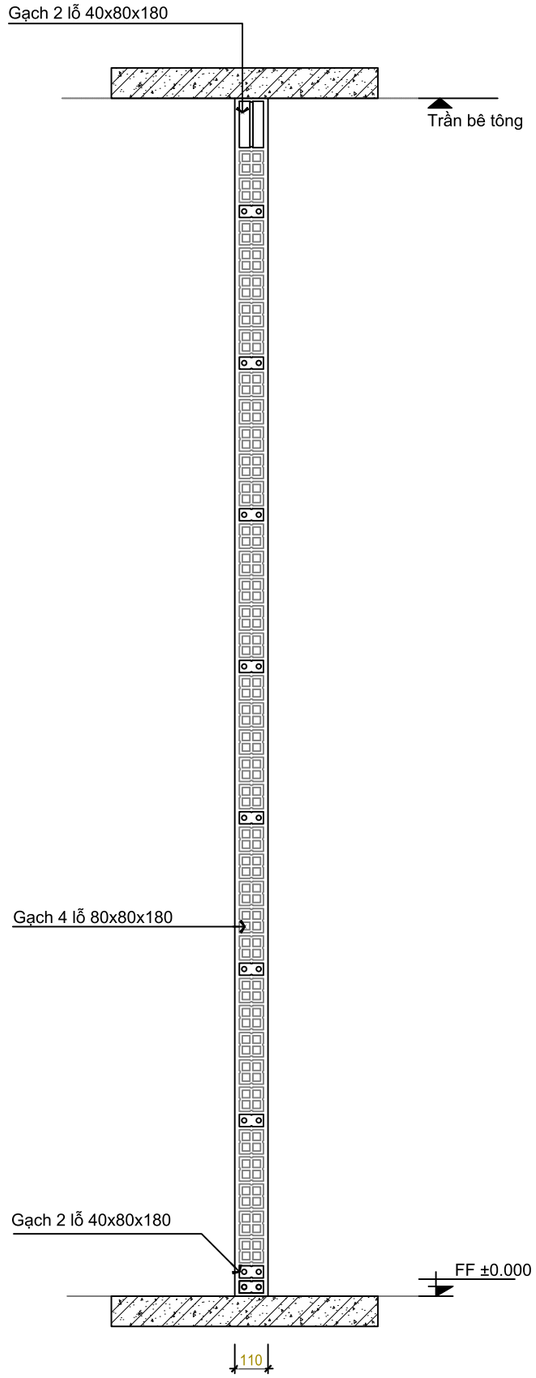

MẶT CẮT *SECTION*

CHỦ ĐẦU TƯ
Investor

THIBIDI SINCE 1980
Powered by quality

PHÊ DUYỆT
Approved

CÔNG TRÌNH / Project:

VĂN PHÒNG
CÔNG TY CP THIẾT BỊ ĐIỆN THIBIDI

Address: Lô P, đường N3-1, KCN Long Đức, xã Bình An, thành phố Đồng Nai, Việt Nam

Lưu ý: Tất cả các kích thước được chỉ định đều nằm trong phạm vi dung sai xây dựng, và chủ nhà có quyền lắp đặt/sửa đổi bất kỳ thay đổi nào về cấu trúc hoặc đưa vào các dịch vụ mới trong phạm vi thuê của người thuê mà không cần thông báo trước. Bản vẽ này cần được đọc cùng với các bản vẽ kết cấu và bản vẽ cơ điện liên quan.

Người thuê, nhà thầu của người thuê và nhà thầu phụ của họ phải kiểm tra tất cả các kích thước tại công trường trước khi lập bất kỳ bản vẽ thi công nào và trước khi thực hiện công việc. Bất kỳ sự khác biệt nào, dù giữa kích thước được ghi trong bản vẽ và kích thước thực tế hoặc giữa các bản vẽ này, đều phải được báo cáo cho điều phối viên của người thuê.

GIÁM ĐỐC Director	
CHỦ TRÌ Chief architect	
THIẾT KẾ Design by	
VẼ Drawn by	
KIỂM Checked by	HỒ ANH QUÝ


Drawing Title
Tên bản vẽ

TƯỜNG XÂY ĐIỂN HÌNH


DWG No.
Bản vẽ số
TC-005

Scale
Tỉ lệ
A3


Date
Ngày
14/10/2026

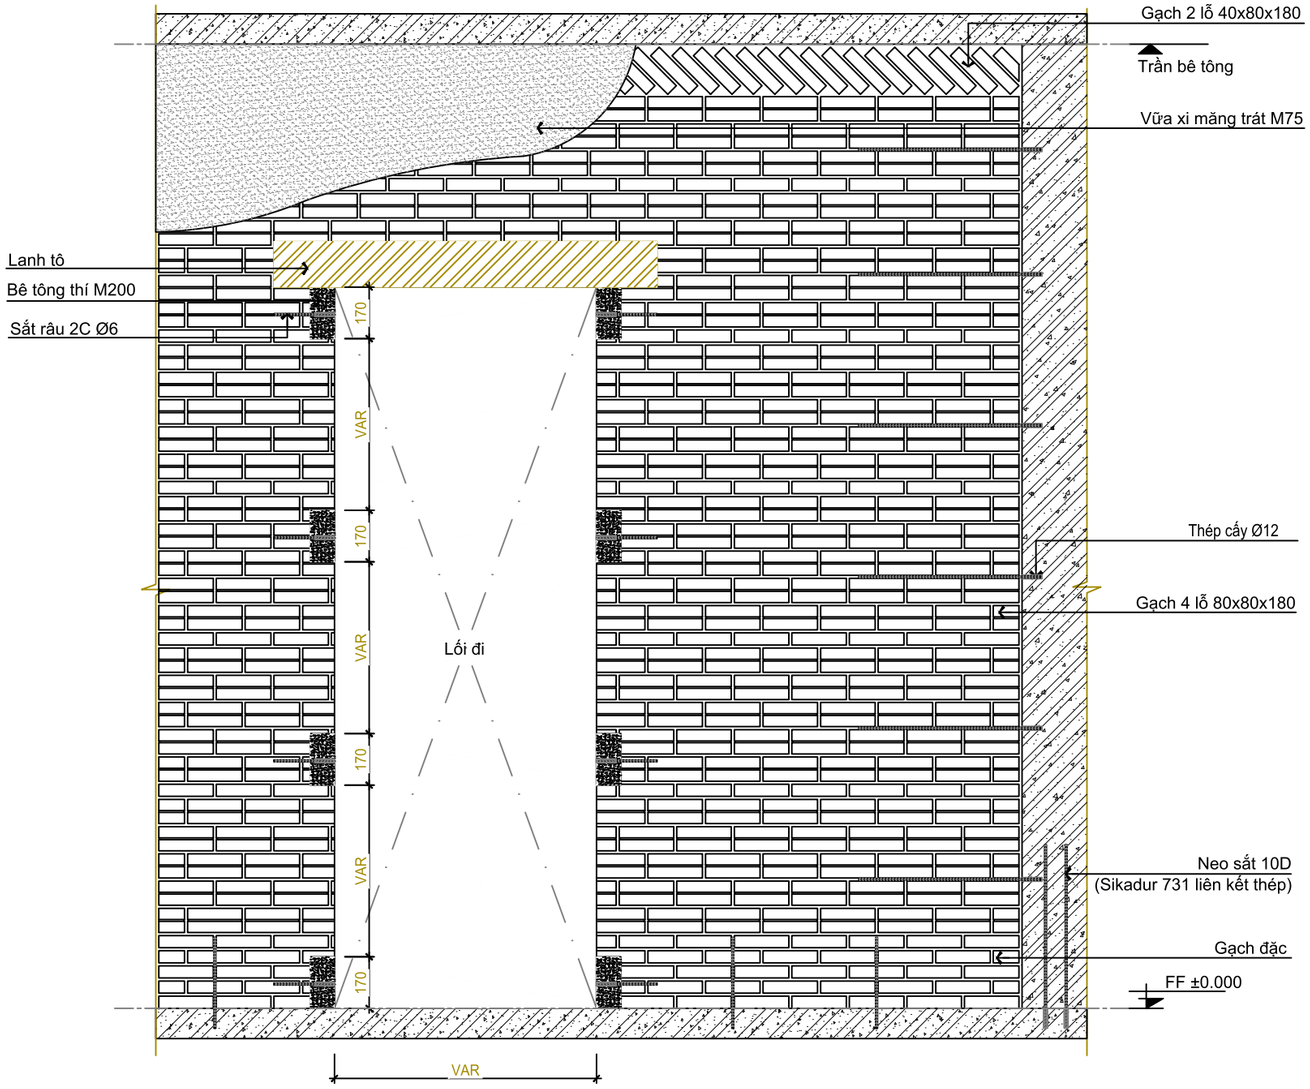

CHI TIẾT TƯỜNG XÂY NHÀ VỆ SINH ĐIỂN HÌNH *TYPICAL TOILET BRICK WALL DETAIL*

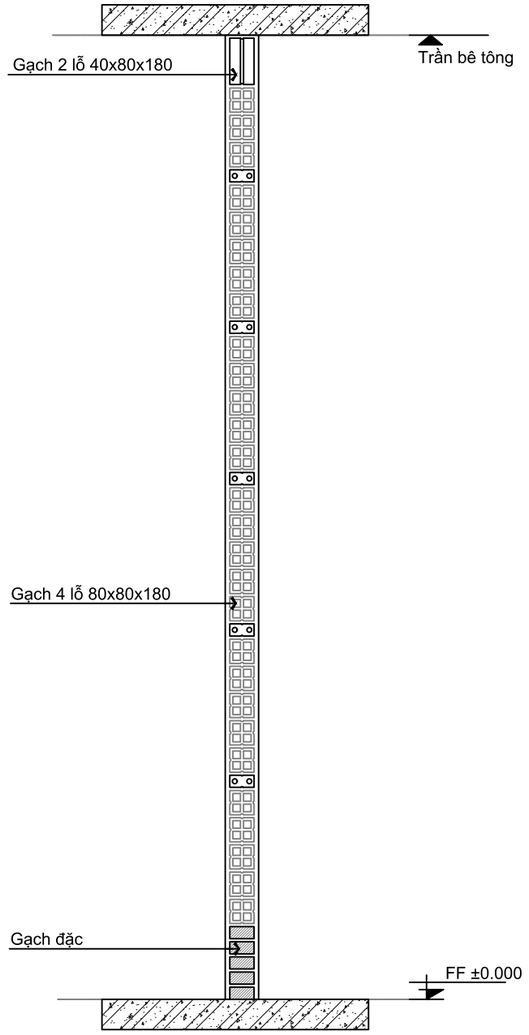

MẶT CẮT *SECTION*

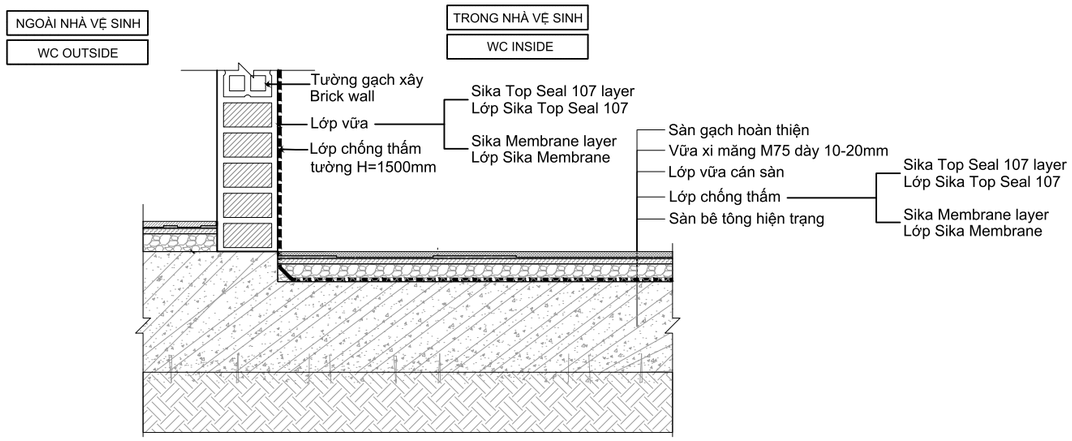

CHI TIẾT CHỐNG THẤM NHÀ VỆ SINH *WATERPROOF TOILET*

CHỦ ĐẦU TƯ
Investor

THIBIDI SINCE 1980
Powered by quality

PHÊ DUYỆT
Approved

CÔNG TRÌNH / Project:

VĂN PHÒNG
CÔNG TY CP THIẾT BỊ ĐIỆN THIBIDI

Address: Lô P, đường N3-1, KCN Long Đức, xã Bình An, thành phố Đồng Nai, Việt Nam

Lưu ý: Tất cả các kích thước được chỉ định đều nằm trong phạm vi dung sai xây dựng, và chủ nhà có quyền lắp đặt/sửa đổi bất kỳ thay đổi nào về cấu trúc hoặc đưa vào các dịch vụ mới trong phạm vi thuê của người thuê mà không cần thông báo trước. Bản vẽ này cần được đọc cùng với các bản vẽ kết cấu và bản vẽ cơ điện liên quan.


Người thuê, nhà thầu của người thuê và nhà thầu phụ của họ phải kiểm tra tất cả các kích thước tại công trường trước khi lập bất kỳ bản vẽ thi công nào và trước khi thực hiện công việc. Bất kỳ sự khác biệt nào, dù giữa kích thước được ghi trong bản vẽ và kích thước thực tế hoặc giữa các bản vẽ này, đều phải được báo cáo cho điều phối viên của người thuê.

GIÁM ĐỐC Director	
CHỦ TRÌ Chief architect	
THIẾT KẾ Design by	
VẼ Drawn by	
KIỂM Checked by	HỒ ANH QUÝ


Drawing Title
Tên bản vẽ

TƯỜNG XÂY WC
ĐIỂN HÌNH


DWG No. Bản vẽ số	Scale Tỉ lệ
TC-006	A3
Date Ngày	
14/10/2026	

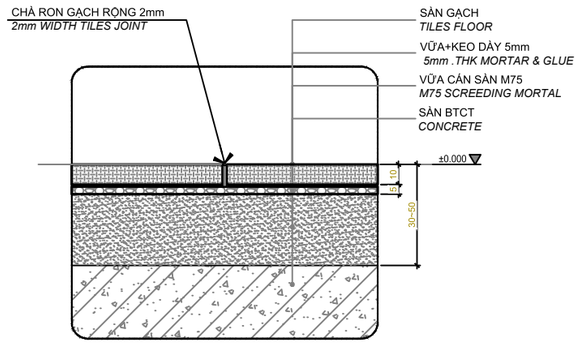


CHI TIẾT SÀN GẠCH ĐIỂN HÌNH *TYPICAL TILES DETAIL*

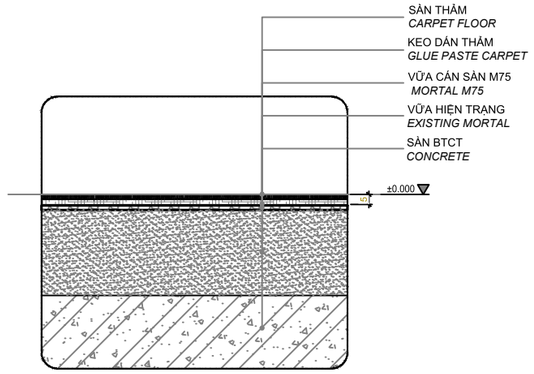


CHI TIẾT SÀN THẢM ĐIỂN HÌNH *TYPICAL CARPET DETAIL*

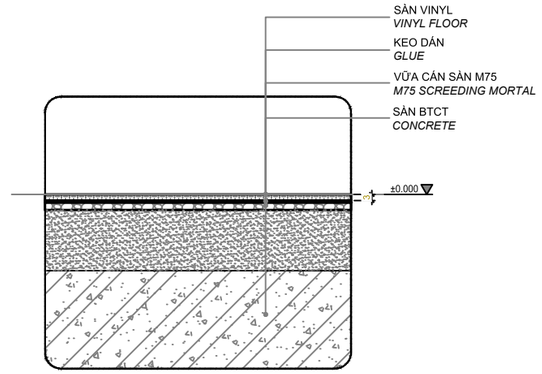


CHI TIẾT SÀN VINYL ĐIỂN HÌNH *TYPICAL VINYL DETAIL*

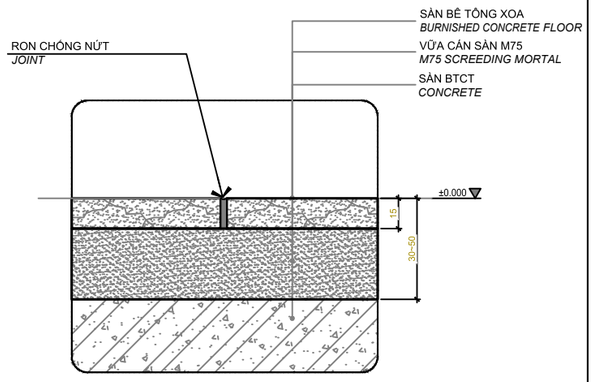

CHI TIẾT SÀN BÊ TÔNG XOA ĐIỂN HÌNH *TYPICAL BURNISHED CONCRETE DETAIL*

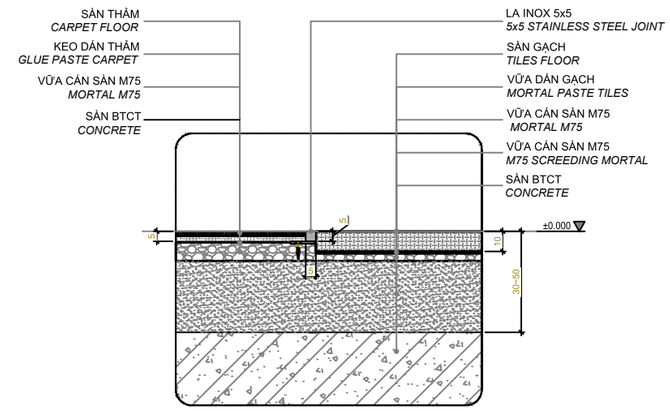

CHI TIẾT GIAO GIỮA SÀN THẢM VÀ SÀN GẠCH *DETAIL BETWEEN CARPET AND TILES*

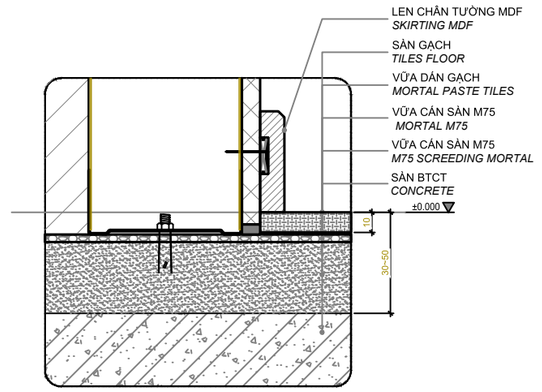

CHI TIẾT LEN CHÂN ĐIỂN HÌNH *TYPICAL SKIRTING DETAIL*

CHỦ ĐẦU TƯ
Investor

THIBIDI SINCE 1980
Powered by quality

PHÊ DUYỆT
Approved

CÔNG TRÌNH / Project:

VĂN PHÒNG
CÔNG TY CP THIẾT BỊ ĐIỆN THIBIDI

Address: Lô P, đường N3-1, KCN Long Đức, xã Bình An, thành phố Đồng Nai, Việt Nam

Lưu ý: Tất cả các kích thước được chỉ định đều nằm trong phạm vi dung sai xây dựng, và chủ nhà có quyền lắp đặt/sửa đổi bất kỳ thay đổi nào về cấu trúc hoặc đưa vào các dịch vụ mới trong phạm vi thuê của người thuê mà không cần thông báo trước. Bản vẽ này cần được đọc cùng với các bản vẽ kết cấu và bản vẽ cơ điện liên quan.

Người thuê, nhà thầu của người thuê và nhà thầu phụ của họ phải kiểm tra tất cả các kích thước tại công trường trước khi lập bất kỳ bản vẽ thi công nào và trước khi thực hiện công việc. Bất kỳ sự khác biệt nào, dù giữa kích thước được ghi trong bản vẽ và kích thước thực tế hoặc giữa các bản vẽ này, đều phải được báo cáo cho điều phối viên của người thuê.


GIÁM ĐỐC Director	
CHỦ TRÌ Chief architect	
THIẾT KẾ Design by	
VẼ Drawn by	
KIỂM Checked by	HỒ ANH QUÝ


Drawing Title
Tên bản vẽ

SÀN ĐIỂN HÌNH

DWG No. Bản vẽ số	Scale Tỉ lệ
TC-007	A3


Date
Ngày
14/10/2026

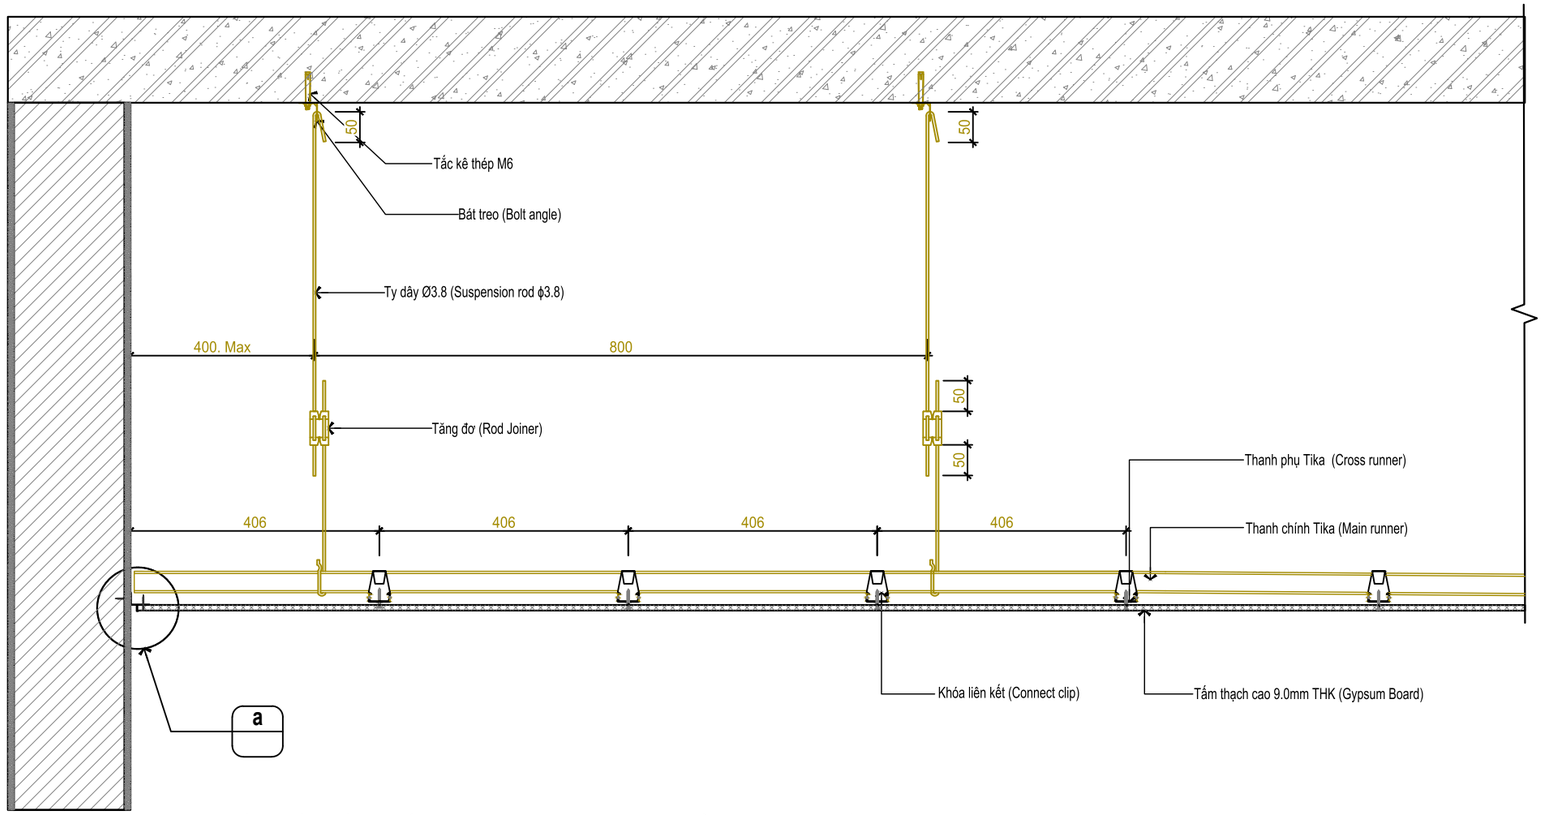

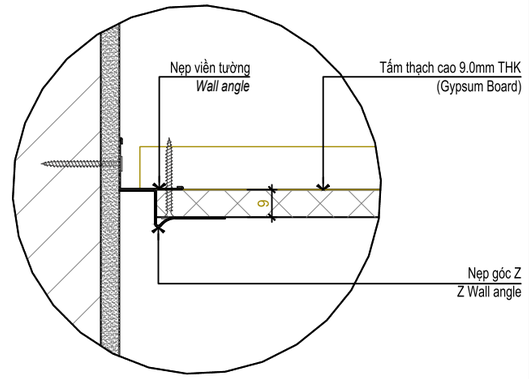

a
-
CHI TIẾT A
DETAIL

CHI TIẾT ĐIỂN HÌNH CẮT NGANG THANH PHỤ - TRẦN KHUNG CHÌM *TYPICAL DETAIL CUTTING ACROSS FURRING CHANNEL*

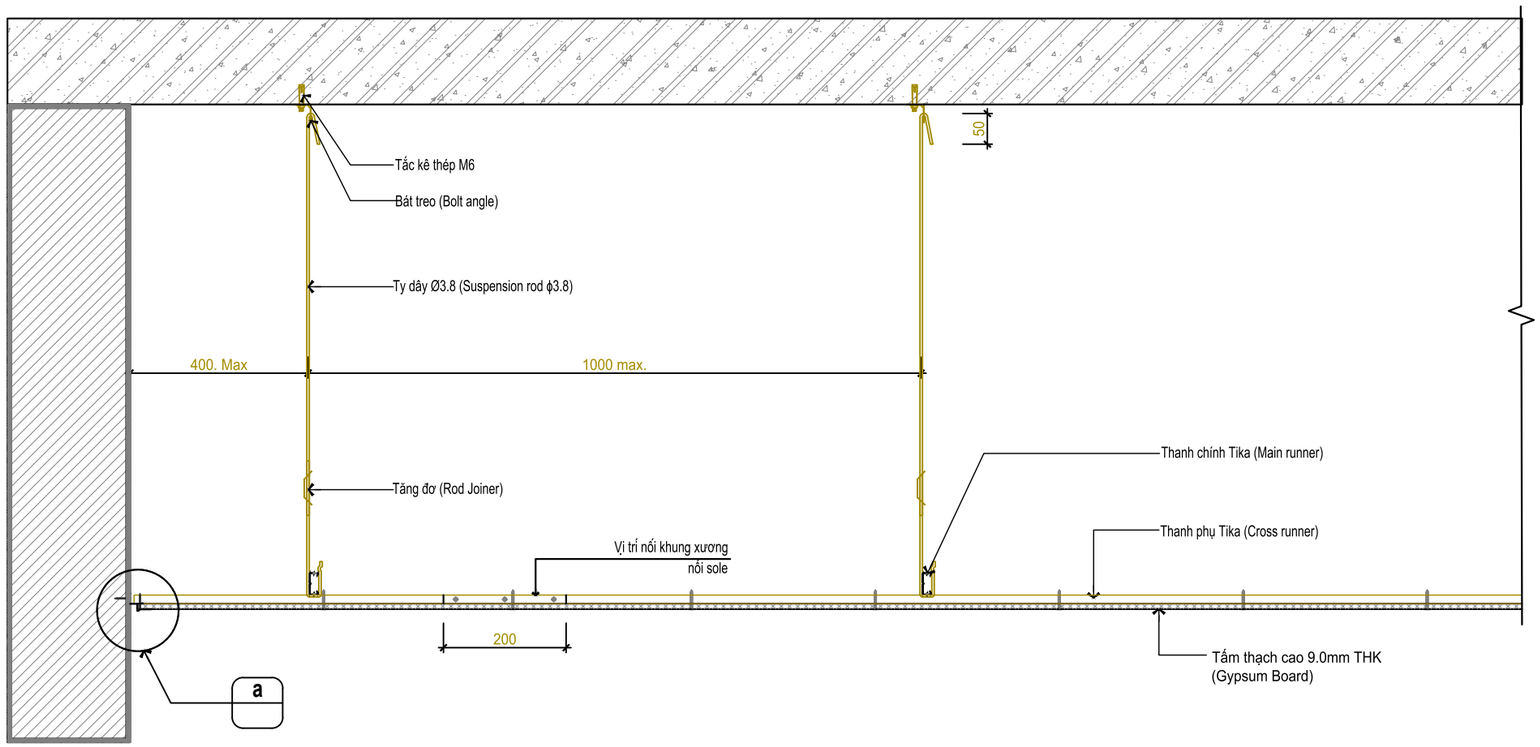

CHI TIẾT ĐIỂN HÌNH CẮT NGANG THANH CHÍNH - TRẦN KHUNG CHÌM *TYPICAL DETAIL CUTTING ACROSS TOP CROSS RAIL*

CHỦ ĐẦU TƯ
Investor

THIBIDI SINCE 1980
Powered by quality

PHÊ DUYỆT
Approved

CÔNG TRÌNH / Project:

VĂN PHÒNG
CÔNG TY CP THIẾT BỊ ĐIỆN THIBIDI

Address: Lô P, đường N3-1, KCN Long Đức, xã Bình An, thành phố Đồng Nai, Việt Nam

Lưu ý: Tất cả các kích thước được chỉ định đều nằm trong phạm vi dung sai xây dựng, và chủ nhà có quyền lắp đặt/sửa đổi bất kỳ thay đổi nào về cấu trúc hoặc đưa vào các dịch vụ mới trong phạm vi thuê của người thuê mà không cần thông báo trước. Bản vẽ này cần được đọc cùng với các bản vẽ kết cấu và bản vẽ cơ điện liên quan.


Người thuê, nhà thầu của người thuê và nhà thầu phụ của họ phải kiểm tra tất cả các kích thước tại công trường trước khi lập bất kỳ bản vẽ thi công nào và trước khi thực hiện công việc. Bất kỳ sự khác biệt nào, dù giữa kích thước được ghi trong bản vẽ và kích thước thực tế hoặc giữa các bản vẽ này, đều phải được báo cáo cho điều phối viên của người thuê.

GIÁM ĐỐC Director	
CHỦ TRÌ Chief architect	
THIẾT KẾ Design by	
VẼ Drawn by	
KIỂM Checked by	HỒ ANH QUÝ


Drawing Title
Tên bản vẽ

TRẦN THẠCH CAO
KHUNG CHÌM


DWG No. Bản vẽ số	Scale Tỉ lệ
TC-008	A3
Date Ngày	
14/10/2026	

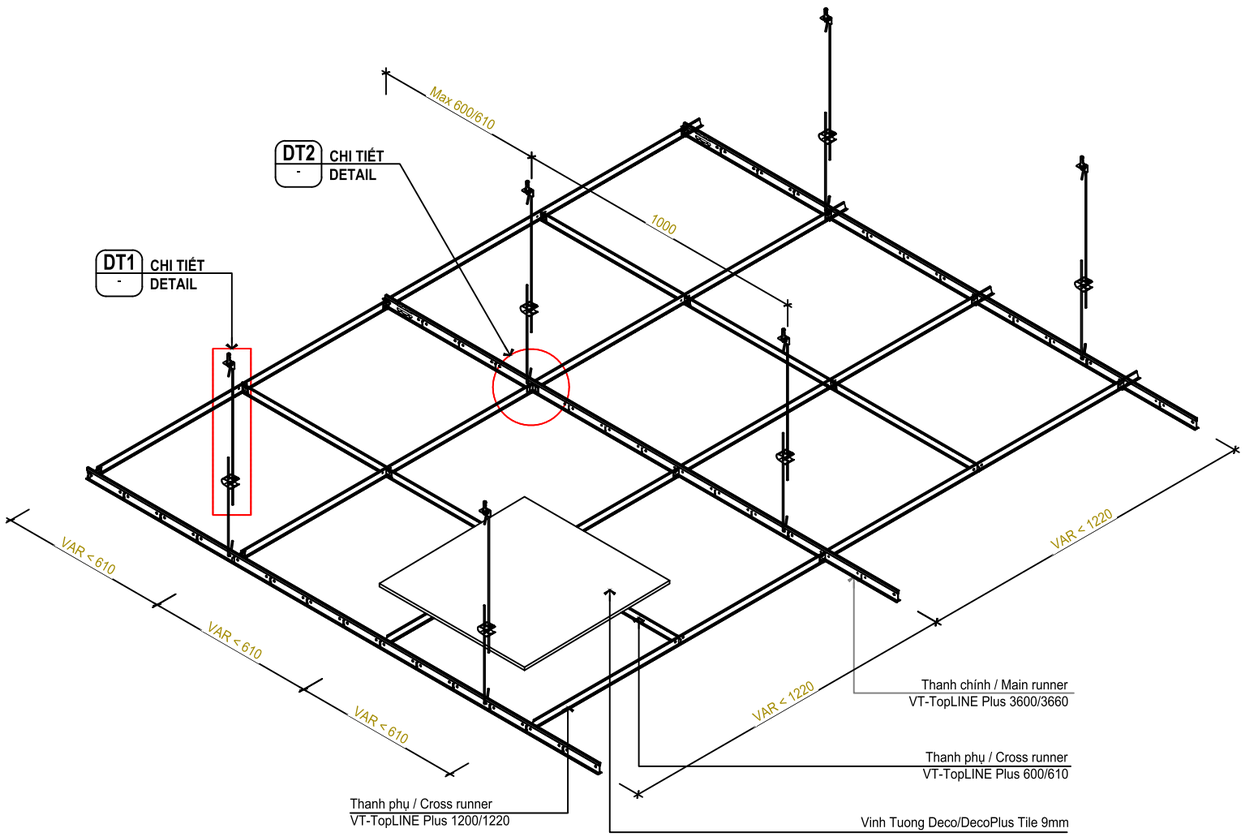



CHI TIẾT TRẦN KHUNG NỔI ĐIỂN HÌNH *TYPICAL SUSPENDED GYPSUMBOARD CEILING DETAIL*

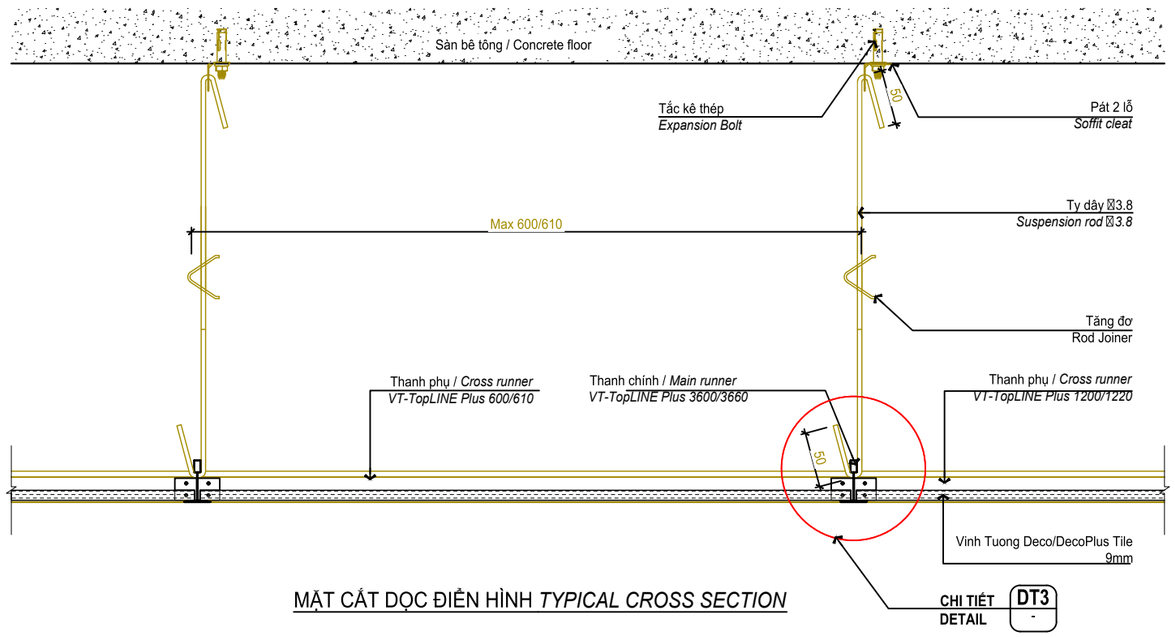

MẶT CẮT DỌC ĐIỂN HÌNH *TYPICAL CROSS SECTION*

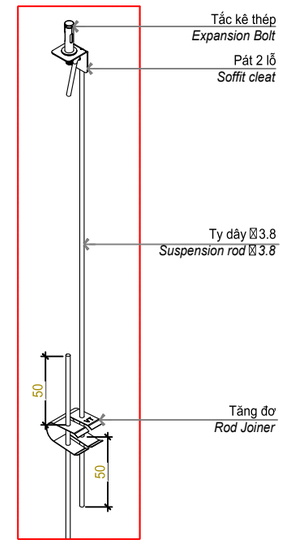

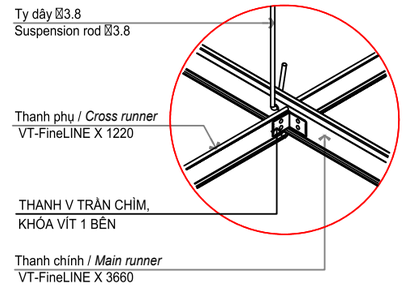

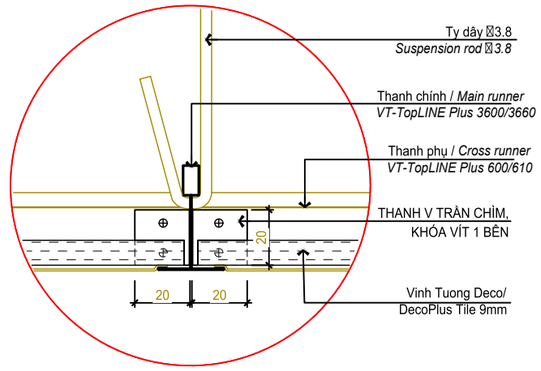

CHỦ ĐẦU TƯ
Investor

THIBIDI SINCE 1980
Powered by quality

PHÊ DUYỆT
Approved

CÔNG TRÌNH / Project:

VĂN PHÒNG
CÔNG TY CP THIẾT BỊ ĐIỆN THIBIDI

Address: Lô P, đường N3-1, KCN Long Đức, xã Bình An, thành phố Đồng Nai, Việt Nam

Lưu ý: Tất cả các kích thước được chỉ định đều nằm trong phạm vi dung sai xây dựng, và chủ nhà có quyền lắp đặt/sửa đổi bất kỳ thay đổi nào về cấu trúc hoặc đưa vào các dịch vụ mới trong phạm vi thuê của người thuê mà không cần thông báo trước. Bản vẽ này cần được đọc cùng với các bản vẽ kết cấu và bản vẽ cơ điện liên quan.


Người thuê, nhà thầu của người thuê và nhà thầu phụ của họ phải kiểm tra tất cả các kích thước tại công trường trước khi lập bất kỳ bản vẽ thi công nào và trước khi thực hiện công việc. Bất kỳ sự khác biệt nào, dù giữa kích thước được ghi trong bản vẽ và kích thước thực tế hoặc giữa các bản vẽ này, đều phải được báo cáo cho điều phối viên của người thuê.

GIÁM ĐỐC Director	
CHỦ TRÌ Chief architect	
THIẾT KẾ Design by	
VẼ Drawn by	
KIỂM Checked by	HỒ ANH QUÝ


Drawing Title
Tên bản vẽ

TRẦN THẠCH CAO KHUNG NỔI


DWG No. Bản vẽ số	Scale Tỉ lệ
TC-009	A3
Date Ngày	
14/10/2026	

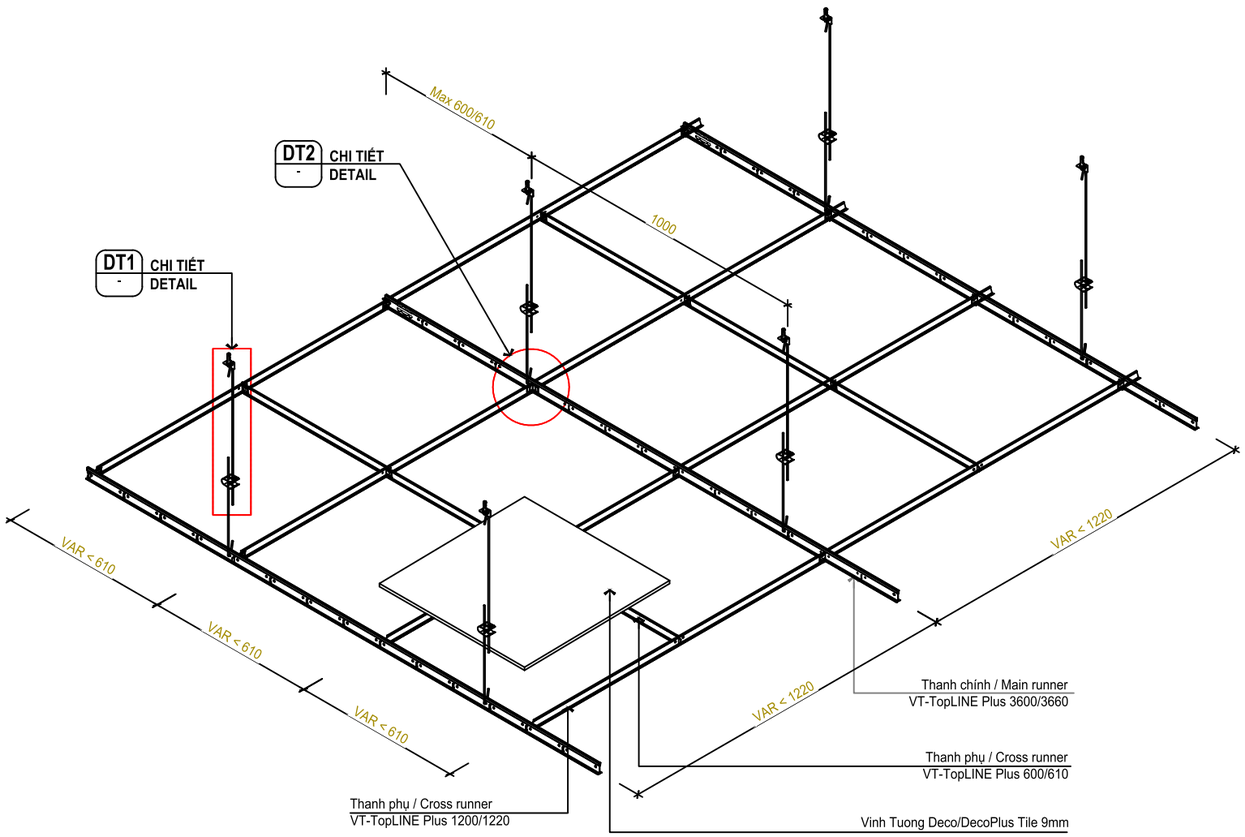


CHI TIẾT TRẦN KHUNG NỔI ĐIỂN HÌNH *TYPICAL SUSPENDED GYPSUMBOARD CEILING DETAIL*

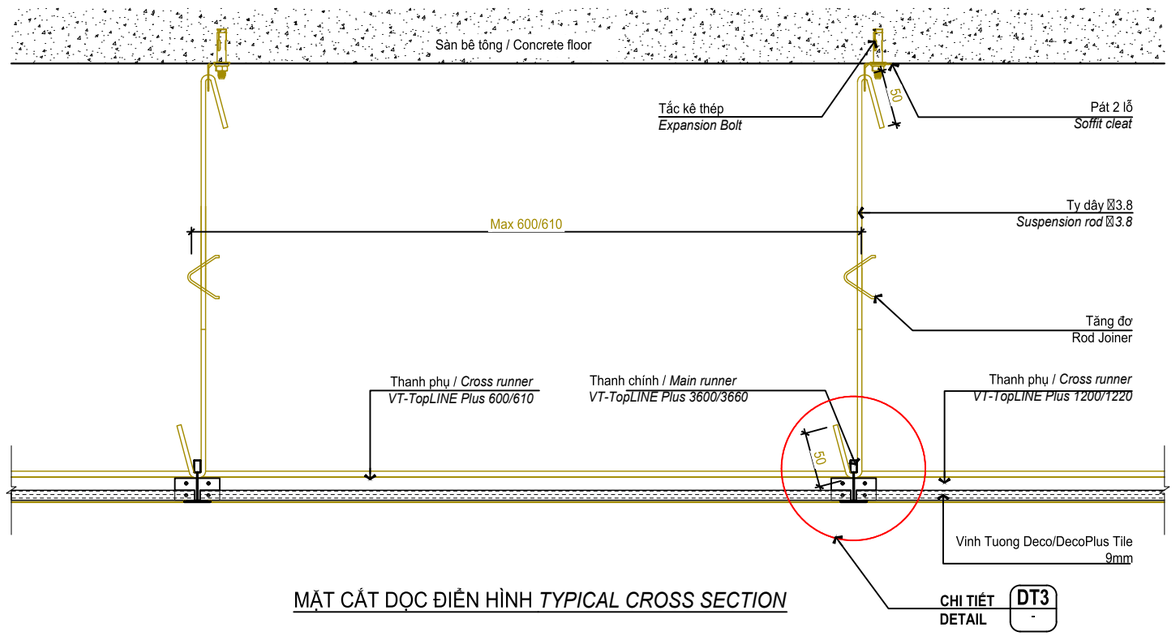


MẶT CẮT DỌC ĐIỂN HÌNH *TYPICAL CROSS SECTION*

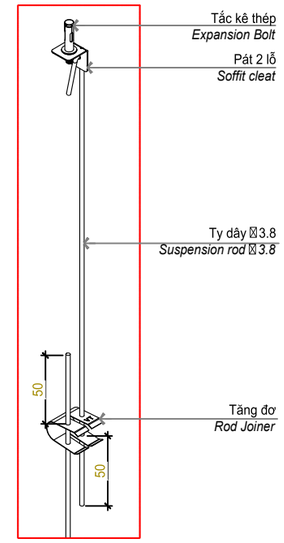

DT1 CHI TIẾT *DETAIL*

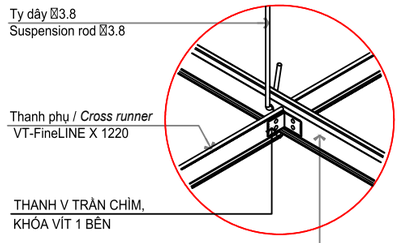

DT2 CHI TIẾT *DETAIL*

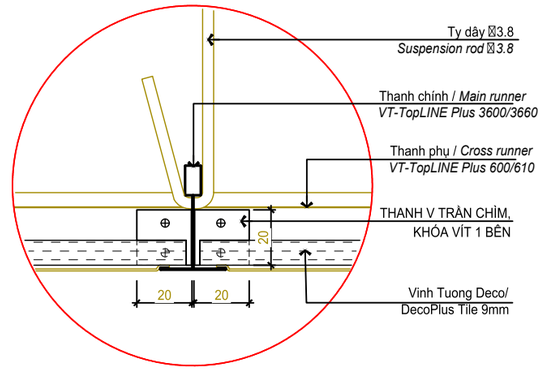

DT3 CHI TIẾT *DETAIL*

CHỦ ĐẦU TƯ
Investor

THIBIDI SINCE 1980
Powered by quality

PHÊ DUYỆT
Approved

CÔNG TRÌNH / Project:

VĂN PHÒNG
CÔNG TY CP THIẾT BỊ ĐIỆN THIBIDI

Address: Lô P, đường N3-1, KCN Long Đức, xã Bình An, thành phố Đồng Nai, Việt Nam

Lưu ý: Tất cả các kích thước được chỉ định đều nằm trong phạm vi dung sai xây dựng, và chủ nhà có quyền lắp đặt/sửa đổi bất kỳ thay đổi nào về cấu trúc hoặc đưa vào các dịch vụ mới trong phạm vi thuê của người thuê mà không cần thông báo trước. Bản vẽ này cần được đọc cùng với các bản vẽ kết cấu và bản vẽ cơ điện liên quan.


Người thuê, nhà thầu của người thuê và nhà thầu phụ của họ phải kiểm tra tất cả các kích thước tại công trường trước khi lập bất kỳ bản vẽ thi công nào và trước khi thực hiện công việc. Bất kỳ sự khác biệt nào, dù giữa kích thước được ghi trong bản vẽ và kích thước thực tế hoặc giữa các bản vẽ này, đều phải được báo cáo cho điều phối viên của người thuê.

GIÁM ĐỐC Director	
CHỦ TRÌ Chief architect	
THIẾT KẾ Design by	
VẼ Drawn by	
KIỂM Checked by	HỒ ANH QUÝ


Drawing Title
Tên bản vẽ

TRẦN THẠCH CAO KHUNG NỔI

DWG No. Bản vẽ số	Scale Tỉ lệ
TC-010	A3
Date Ngày	
14/10/2026	

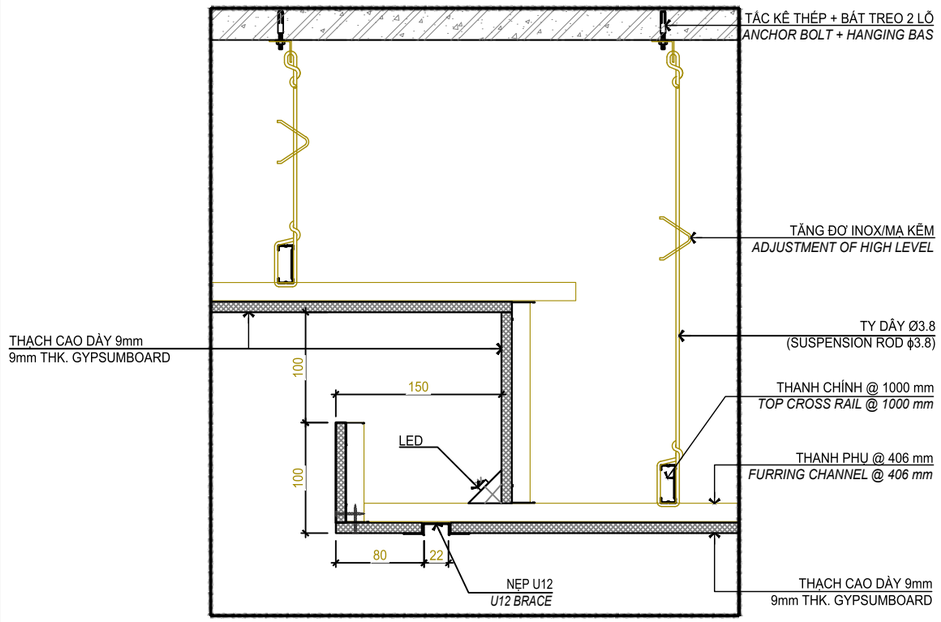

CHI TIẾT ĐIỂN HÌNH MẶT CẮT TRẦN
GIẬT CẤP HẮT LED ĐIỂN HÌNH

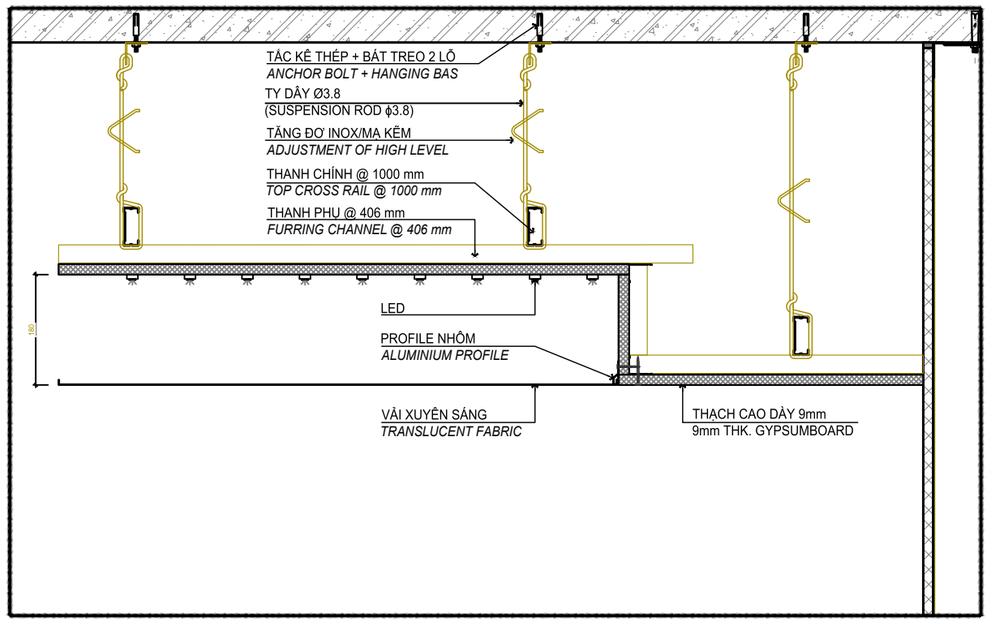

CHI TIẾT ĐIỂN HÌNH MẶT CẮT TRẦN XUYÊN SÁNG

CHỦ ĐẦU TƯ
Investor

THIBIDI SINCE 1980
Powered by quality

PHÊ DUYỆT
Approved

CÔNG TRÌNH / Project:

VĂN PHÒNG
CÔNG TY CP THIẾT BỊ ĐIỆN THIBIDI

Address: Lô P, đường N3-1, KCN Long Đức, xã Bình An, thành phố Đồng Nai, Việt Nam

Lưu ý: Tất cả các kích thước được chỉ định đều nằm trong phạm vi dung sai xây dựng, và chủ nhà có quyền lắp đặt/sửa đổi bất kỳ thay đổi nào về cấu trúc hoặc đưa vào các dịch vụ mới trong phạm vi thuê của người thuê mà không cần thông báo trước. Bản vẽ này cần được đọc cùng với các bản vẽ kết cấu và bản vẽ cơ điện liên quan.

Người thuê, nhà thầu của người thuê và nhà thầu phụ của họ phải kiểm tra tất cả các kích thước tại công trường trước khi lập bất kỳ bản vẽ thi công nào và trước khi thực hiện công việc. Bất kỳ sự khác biệt nào, dù giữa kích thước được ghi trong bản vẽ và kích thước thực tế hoặc giữa các bản vẽ này, đều phải được báo cáo cho điều phối viên của người thuê.

GIÁM ĐỐC Director	
CHỦ TRÌ Chief architect	
THIẾT KẾ Design by	
VẼ Drawn by	
KIỂM Checked by	HỒ ANH QUÝ

Drawing Title
Tên bản vẽ

CHI TIẾT TRẦN

DWG No. Bản vẽ số	Scale Tỉ lệ
TC-011	A3
Date Ngày	
14/10/2026	

VĂN PHÒNG CÔNG TY CP THIẾT BỊ ĐIỆN THIBIDI

ADDRESS: LÔ P, ĐƯỜNG N3-1, KCN LONG ĐỨC, XÃ BÌNH AN, THÀNH PHỐ ĐỒNG NAI, VIỆT NAM

Date
Ngày Phát Hành
15/10/2026


HẠNG MỤC: ME

STT	TÊN BẢN VẼ
000	HẠNG MỤC ME
001	MẶT BẰNG CẤP NGUỒN Ổ CẮM MỚI TẦNG 3
002	MẶT BẰNG BỐ TRÍ MỚI THIẾT BỊ TRẦN TẦNG 3
003	MẶT BẰNG ĐÈN MỚI TẦNG 3
004	MẶT BẰNG CẤP NGUỒN Ổ CẮM MỚI HỘI TRƯỜNG
005	MẶT BẰNG BỐ TRÍ MỚI THIẾT BỊ TRẦN HỘI TRƯỜNG
006	MẶT BẰNG ĐÈN MỚI HỘI TRƯỜNG
007	
008	
009	
010	
011	
012	
013	
014	
015	
016	
017	
018	
019	
020	
021	
022	
023	
024	
025	

STT	TÊN BẢN VẼ

STT	TÊN BẢN VẼ

DANH MỤC BẢN VẼ

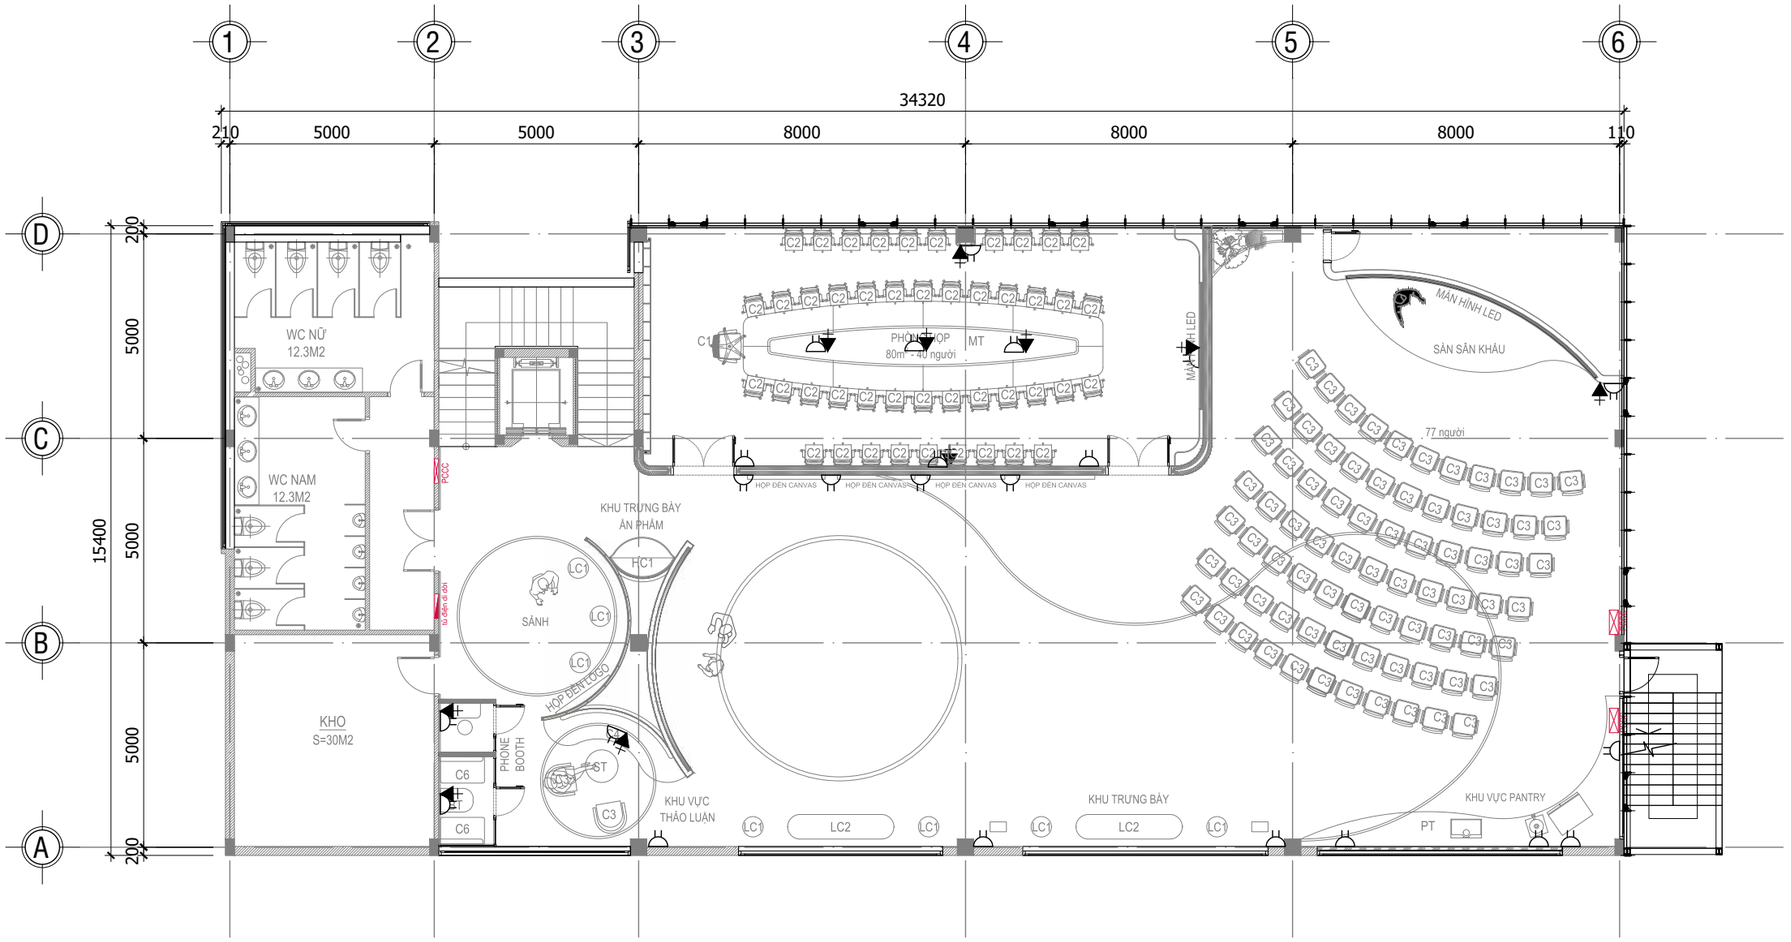

KÝ HIỆU	MÔ TẢ
	TỦ ĐIỆN LẮP ÂM TƯỜNG *RECESSED MOUNT DISTRIBUTION BOARD*
	Ổ CẮM ĐIỆN ĐÔI- 3 CHẤU *DOUBLE SOCKET- 3 PIN*
	Ổ CẮM MẠNG *DATA SOCKET*

CHỦ ĐẦU TƯ
Investor

THIBIDI SINCE 1980
Powered by quality

PHÊ DUYỆT
Approved

CÔNG TRÌNH / Project:

THIẾT KẾ NỘI THẤT VĂN PHÒNG
CÔNG TY CP THIẾT BỊ ĐIỆN

Address: Lô P, Đường N3-1, KCN Long Đức, xã Bình An, Thành phố Đồng Nai.

Lưu ý: Tất cả các kích thước được chỉ định đều nằm trong phạm vi dung sai xây dựng, và chủ nhà có quyền lắp đặt/sửa đổi bất kỳ thay đổi nào về cấu trúc hoặc đưa vào các dịch vụ mới trong phạm vi thuê của người thuê mà không cần thông báo trước. Bản vẽ này cần được đọc cùng với các bản vẽ kết cấu và bản vẽ cơ điện liên quan.

Người thuê, nhà thầu của người thuê và nhà thầu phụ của họ phải kiểm tra tất cả các kích thước tại công trường trước khi lập bất kỳ bản vẽ thi công nào và trước khi thực hiện công việc. Bất kỳ sự khác biệt nào, dù giữa kích thước được ghi trong bản vẽ và kích thước thực tế hoặc giữa các bản vẽ này, đều phải được báo cáo cho điều phối viên của người thuê.


GIÁM ĐỐC Director	
CHỦ TRÌ Chief architect	
THIẾT KẾ Design by	
VẼ Drawn by	
KIỂM Checked by	HỒ ANH QUÝ

Drawing Title
Tên bản vẽ

MẶT BẰNG CẤP NGUỒN Ổ CẮM MỚI TẦNG 3

DWG No. Bản vẽ số	Scale Tỉ lệ
ME- 00(2)	A3

Date
Ngày
15/10/2026

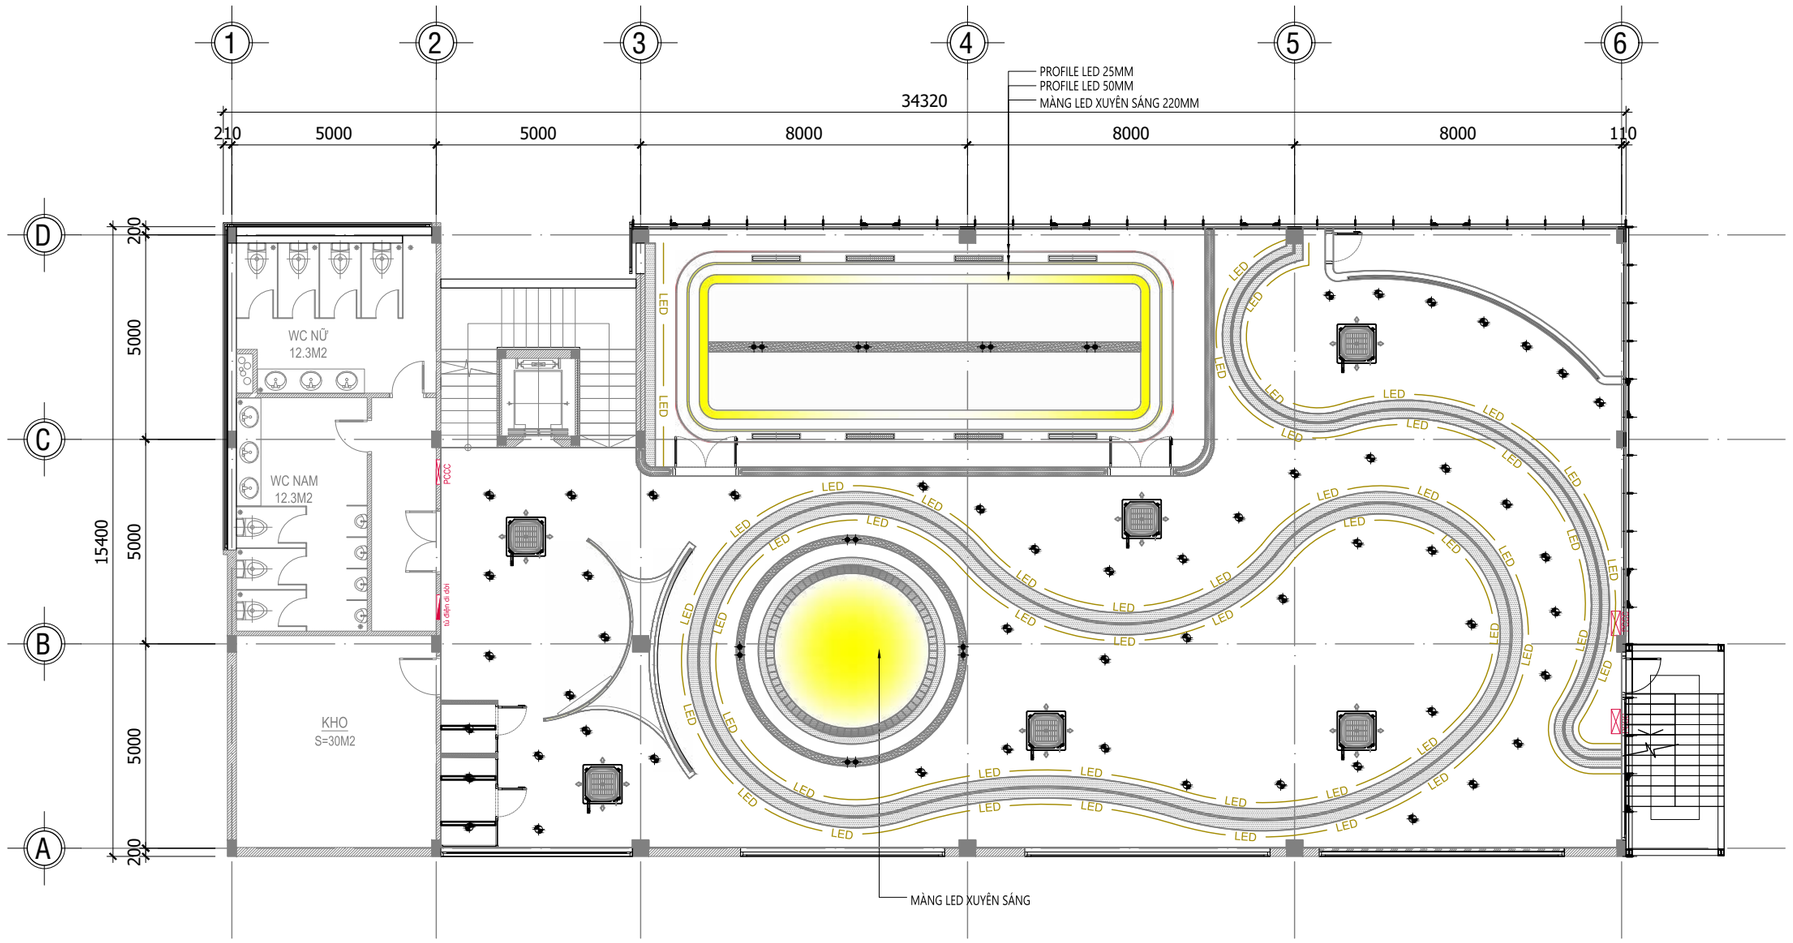

KÝ HIỆU	MÔ TẢ	KÝ HIỆU	MÔ TẢ
	TỦ ĐIỆN LẮP ÂM TƯỜNG *RECESSED MOUNT DISTRIBUTION BOARD*		*MÁY LẠNH CÁT-SÉT ÂM TRẦN* *CEILING MOUNTED CASSETTE*
	ĐÈN DOWNLIGHT 12W *12W DOWNLIGHT*		
	ĐÈN LED ĐÔI *DUAL LED LIGHT*		MIỆNG GIÓ CẤP DÀI 1200X130 *LINEAR SUPPLY AIR GRILL 1200X130*
	ĐÈN XUYÊN SÁNG *TRANSLUCENT LIGHT FIXTURE*		MIỆNG GIÓ HỒI DÀI 1200X130 *LINEAR RETURN AIR GRILL 1200X130*
LED	LED DÂY 24D *24D LED STRIP*		

CHỦ ĐẦU TƯ
Investor

THIBIDI SINCE 1980
Powered by quality

PHÊ DUYỆT
Approved

CÔNG TRÌNH / Project:
THIẾT KẾ NỘI THẤT VĂN PHÒNG
CÔNG TY CP THIẾT BỊ ĐIỆN

Address: Lô P, Đường N3-1, KCN Long Đức, xã Bình An, Thành phố Đồng Nai.

Lưu ý: Tất cả các kích thước được chỉ định đều nằm trong phạm vi dung sai xây dựng, và chủ nhà có quyền lắp đặt/sửa đổi bất kỳ thay đổi nào về cấu trúc hoặc đưa vào các dịch vụ mới trong phạm vi thuê của người thuê mà không cần thông báo trước. Bản vẽ này cần được đọc cùng với các bản vẽ kết cấu và bản vẽ cơ điện liên quan.

Người thuê, nhà thầu của người thuê và nhà thầu phụ của họ phải kiểm tra tất cả các kích thước tại công trường trước khi lập bất kỳ bản vẽ thi công nào và trước khi thực hiện công việc. Bất kỳ sự khác biệt nào, dù giữa kích thước được ghi trong bản vẽ và kích thước thực tế hoặc giữa các bản vẽ này, đều phải được báo cáo cho điều phối viên của người thuê.


GIÁM ĐỐC Director	
CHỦ TRÌ Chief architect	
THIẾT KẾ Design by	
VẼ Drawn by	
KIỂM Checked by	HỒ ANH QUÝ

Drawing Title
Tên bản vẽ

MẶT BẰNG BỐ TRÍ MỚI THIẾT BỊ TRẦN TẦNG 3

DWG No. Bản vẽ số	Scale Tỉ lệ
ME- 00(3)	A3

Date
Ngày
15/10/2026

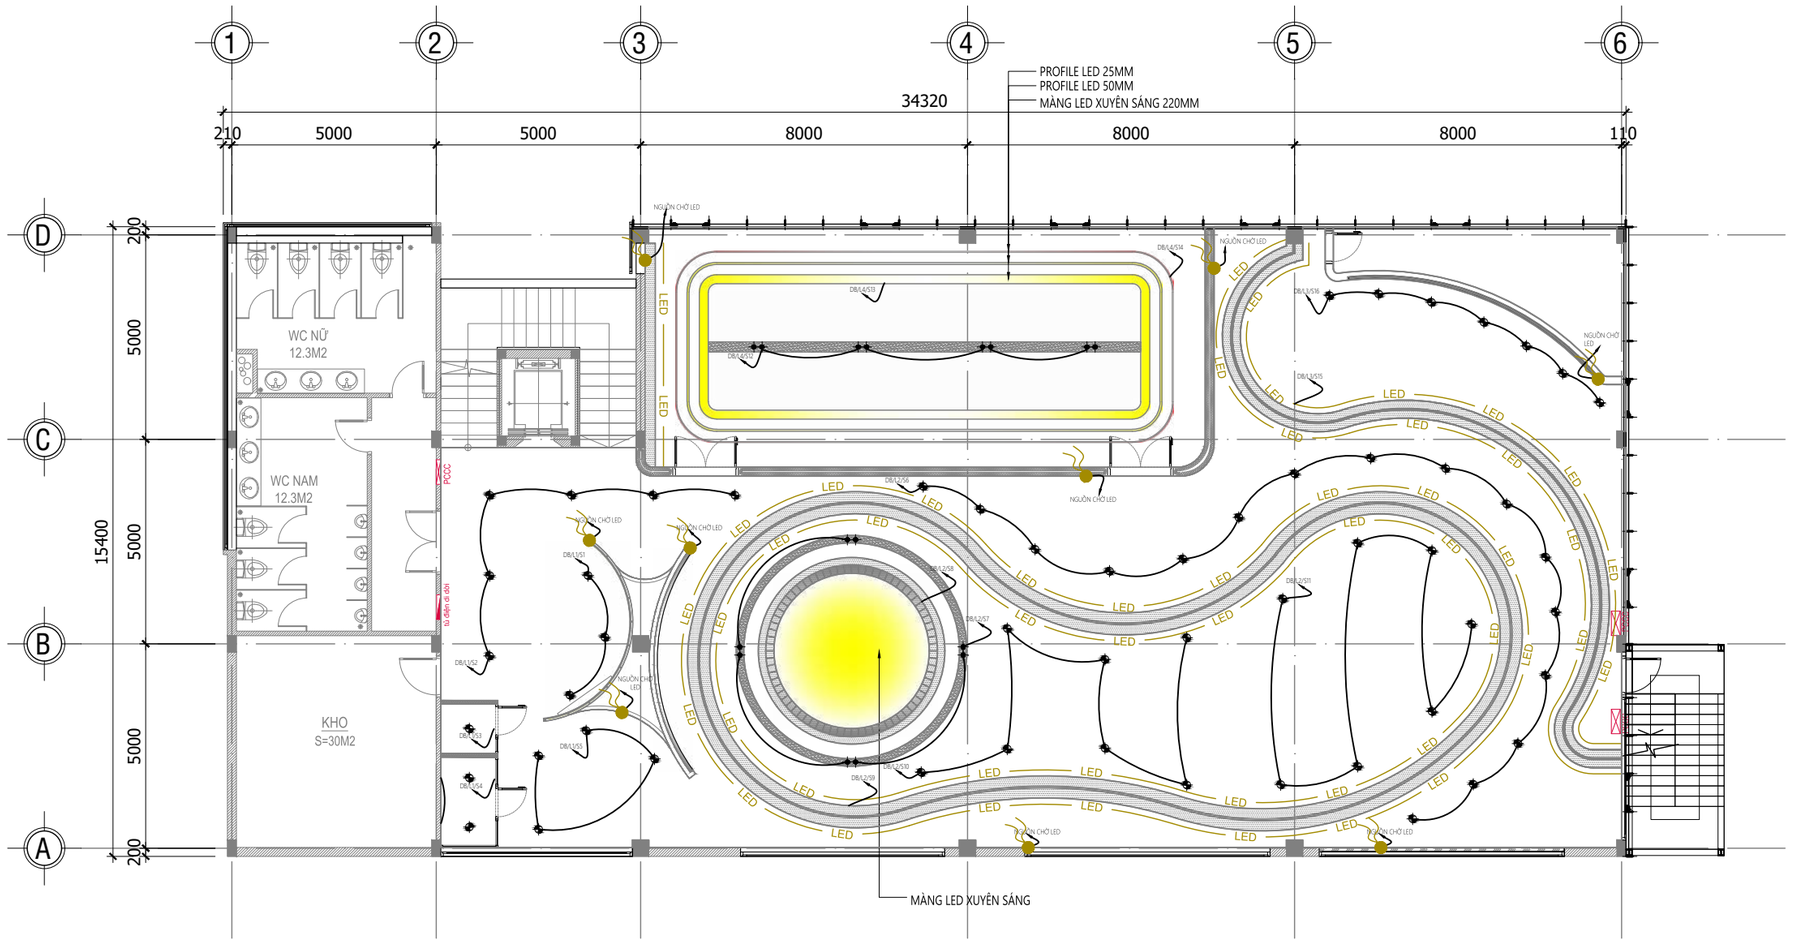

KÝ HIỆU	MÔ TẢ
	TỦ ĐIỆN LẮP ÂM TƯỜNG *RECESSED MOUNT DISTRIBUTION BOARD*
	ĐÈN DOWNLIGHT 12W *12W DOWNLIGHT*
	ĐÈN LED ĐÔI *DUAL LED LIGHT*
	ĐÈN XUYÊN SÁNG *TRANSLUCENT LIGHT FIXTURE*
LED	LED DÂY 24D *24D LED STRIP*

CHỦ ĐẦU TƯ
Investor

THIBIDI SINCE 1980
Powered by quality

PHÊ DUYỆT
Approved

CÔNG TRÌNH / Project:
THIẾT KẾ NỘI THẤT VĂN PHÒNG CÔNG TY CP THIẾT BỊ ĐIỆN

Address: Lô P, Đường N3-1, KCN Long Đức, xã Bình An, Thành phố Đồng Nai.

Lưu ý: Tất cả các kích thước được chỉ định đều nằm trong phạm vi dung sai xây dựng, và chủ nhà có quyền lắp đặt/sửa đổi bất kỳ thay đổi nào về cấu trúc hoặc đưa vào các dịch vụ mới trong phạm vi thuê của người thuê mà không cần thông báo trước. Bản vẽ này cần được đọc cùng với các bản vẽ kết cấu và bản vẽ cơ điện liên quan.

Người thuê, nhà thầu của người thuê và nhà thầu phụ của họ phải kiểm tra tất cả các kích thước tại công trường trước khi lập bất kỳ bản vẽ thi công nào và trước khi thực hiện công việc. Bất kỳ sự khác biệt nào, dù giữa kích thước được ghi trong bản vẽ và kích thước thực tế hoặc giữa các bản vẽ này, đều phải được báo cáo cho điều phối viên của người thuê.


GIÁM ĐỐC Director	
CHỦ TRÌ Chief architect	
THIẾT KẾ Design by	
VẼ Drawn by	
KIỂM Checked by	HỒ ANH QUÝ

Drawing Title
Tên bản vẽ

MẶT BẰNG ĐÈN MỚI TẦNG 3

DWG No. Bản vẽ số	Scale Tỉ lệ
ME- 00(4)	A3

Date
Ngày
15/10/2026

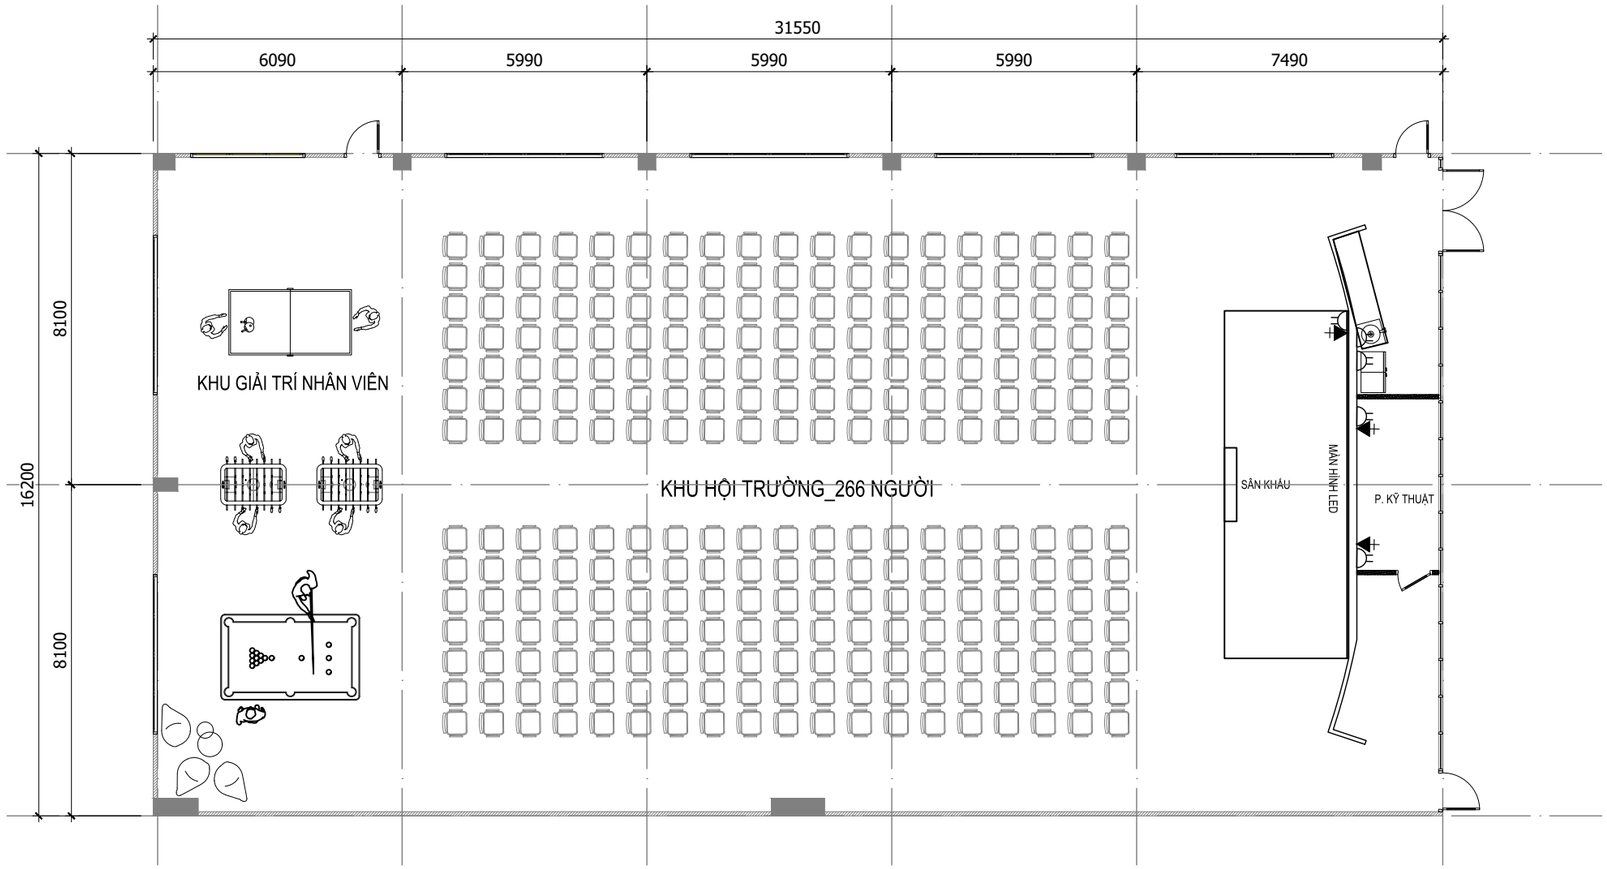

KÝ HIỆU	MÔ TẢ
	TỦ ĐIỆN LẮP ÂM TƯỜNG *RECESSED MOUNT DISTRIBUTION BOARD*
	Ổ CẮM ĐIỆN ĐÔI- 3 CHẤU *DOUBLE SOCKET- 3 PIN*
	Ổ CẮM MẠNG *DATA SOCKET*

CHỦ ĐẦU TƯ
Investor

THIBIDI SINCE 1980
Powered by quality

PHÊ DUYỆT
Approved

CÔNG TRÌNH / Project:
THIẾT KẾ NỘI THẤT VĂN PHÒNG
CÔNG TY CP THIẾT BỊ ĐIỆN

Address: Lô P, Đường N3-1, KCN Long Đức, xã Bình An, Thành phố Đồng Nai.

Lưu ý: Tất cả các kích thước được chỉ định đều nằm trong phạm vi dung sai xây dựng, và chủ nhà có quyền lắp đặt/sửa đổi bất kỳ thay đổi nào về cấu trúc hoặc đưa vào các dịch vụ mới trong phạm vi thuê của người thuê mà không cần thông báo trước. Bản vẽ này cần được đọc cùng với các bản vẽ kết cấu và bản vẽ cơ điện liên quan.


Người thuê, nhà thầu của người thuê và nhà thầu phụ của họ phải kiểm tra tất cả các kích thước tại công trường trước khi lập bất kỳ bản vẽ thi công nào và trước khi thực hiện công việc. Bất kỳ sự khác biệt nào, dù giữa kích thước được ghi trong bản vẽ và kích thước thực tế hoặc giữa các bản vẽ này, đều phải được báo cáo cho điều phối viên của người thuê.

GIÁM ĐỐC Director	
CHỦ TRÌ Chief architect	
THIẾT KẾ Design by	
VẼ Drawn by	
KIỂM Checked by	HỒ ANH QUÝ

Drawing Title
Tên bản vẽ

MẶT BẰNG CẤP NGUỒN Ổ CẮM MỚI HỘI TRƯỜNG

DWG No. Bản vẽ số	ME- 00(5)
Scale Tỉ lệ	A3
Date Ngày	15/10/2026

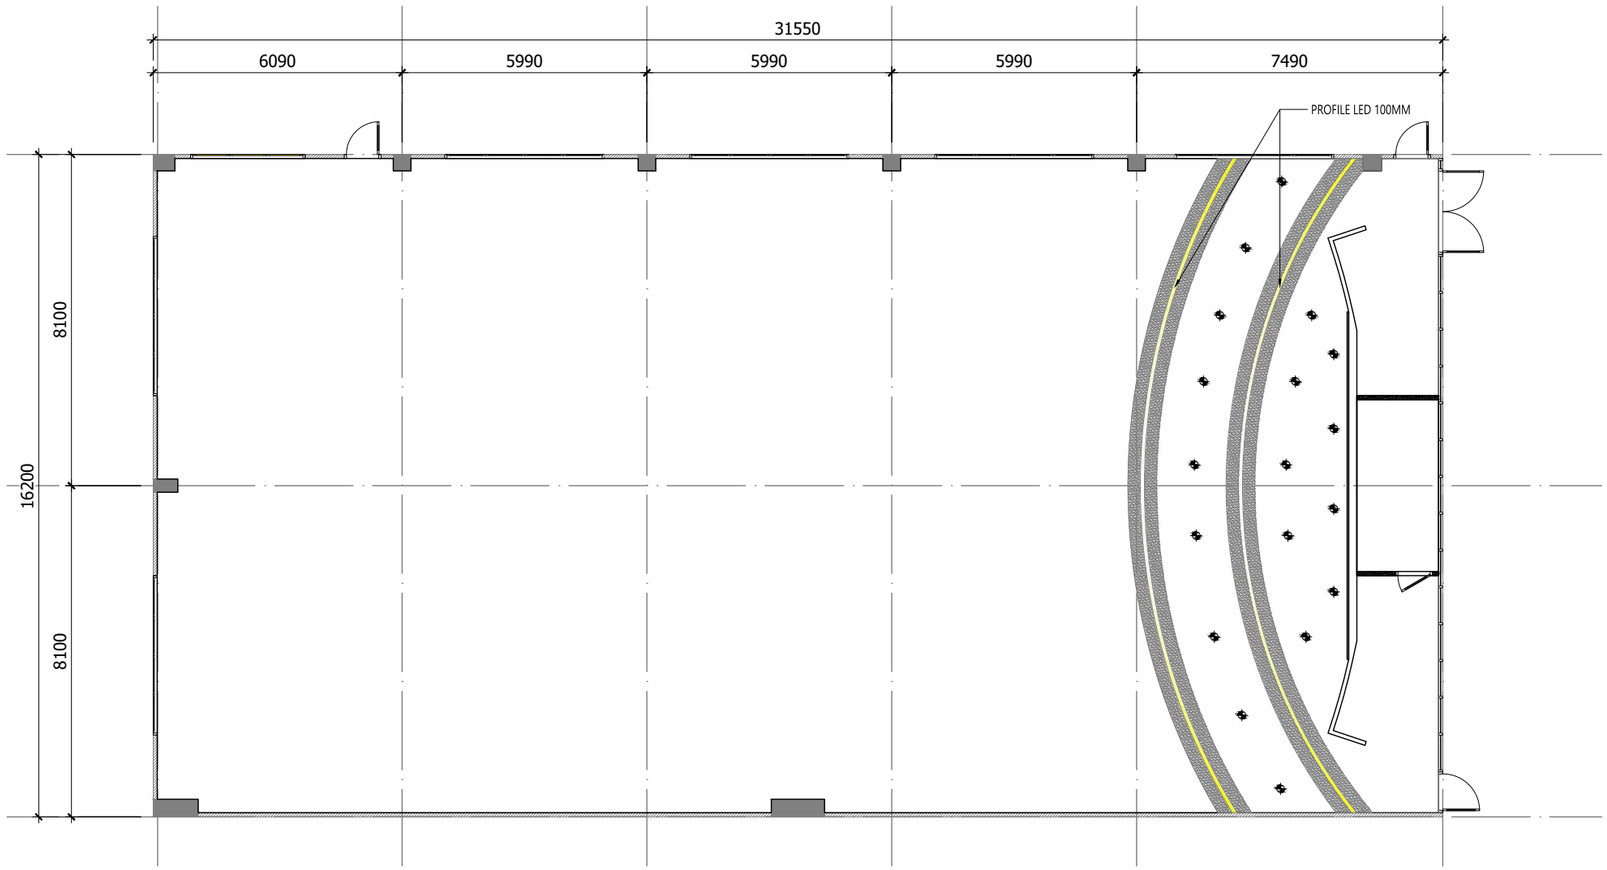

KÝ HIỆU	MÔ TẢ	KÝ HIỆU	MÔ TẢ
	TỦ ĐIỆN LẮP ÂM TƯỜNG *RECESSED MOUNT DISTRIBUTION BOARD*		*MÁY LẠNH CÁT-SÉT ÂM TRẦN* *CEILING MOUNTED CASSETTE*
	ĐÈN DOWNLIGHT 12W *12W DOWNLIGHT*		
	ĐÈN LED ĐÔI *DUAL LED LIGHT*		MIỆNG GIÓ CẤP DÀI 1200X130 *LINEAR SUPPLY AIR GRILL 1200X130*
	ĐÈN XUYÊN SÁNG *TRANSLUCENT LIGHT FIXTURE*		MIỆNG GIÓ HỒI DÀI 1200X130 *LINEAR RETURN AIR GRILL 1200X130*
LED	LED DÂY 24D *24D LED STRIP*		

CHỦ ĐẦU TƯ
Investor

THIBIDI SINCE 1980
Powered by quality

PHÊ DUYỆT
Approved

CÔNG TRÌNH / Project:
THIẾT KẾ NỘI THẤT VĂN PHÒNG
CÔNG TY CP THIẾT BỊ ĐIỆN

Address: Lô P, Đường N3-1, KCN Long Đức, xã Bình An, Thành phố Đồng Nai.

Lưu ý: Tất cả các kích thước được chỉ định đều nằm trong phạm vi dung sai xây dựng, và chủ nhà có quyền lắp đặt/sửa đổi bất kỳ thay đổi nào về cấu trúc hoặc đưa vào các dịch vụ mới trong phạm vi thuê của người thuê mà không cần thông báo trước. Bản vẽ này cần được đọc cùng với các bản vẽ kết cấu và bản vẽ cơ điện liên quan.

Người thuê, nhà thầu của người thuê và nhà thầu phụ của họ phải kiểm tra tất cả các kích thước tại công trường trước khi lập bất kỳ bản vẽ thi công nào và trước khi thực hiện công việc. Bất kỳ sự khác biệt nào, dù giữa kích thước được ghi trong bản vẽ và kích thước thực tế hoặc giữa các bản vẽ này, đều phải được báo cáo cho điều phối viên của người thuê.


GIÁM ĐỐC Director	
CHỦ TRÌ Chief architect	
THIẾT KẾ Design by	
VẼ Drawn by	
KIỂM Checked by	HỒ ANH QUÝ

Drawing Title
Tên bản vẽ

MẶT BẰNG BỐ TRÍ MỚI THIẾT BỊ TRẦN HỘI TRƯỜNG

DWG No. Bản vẽ số	Scale Tỉ lệ
ME- 00(6)	A3

Date
Ngày
15/10/2026

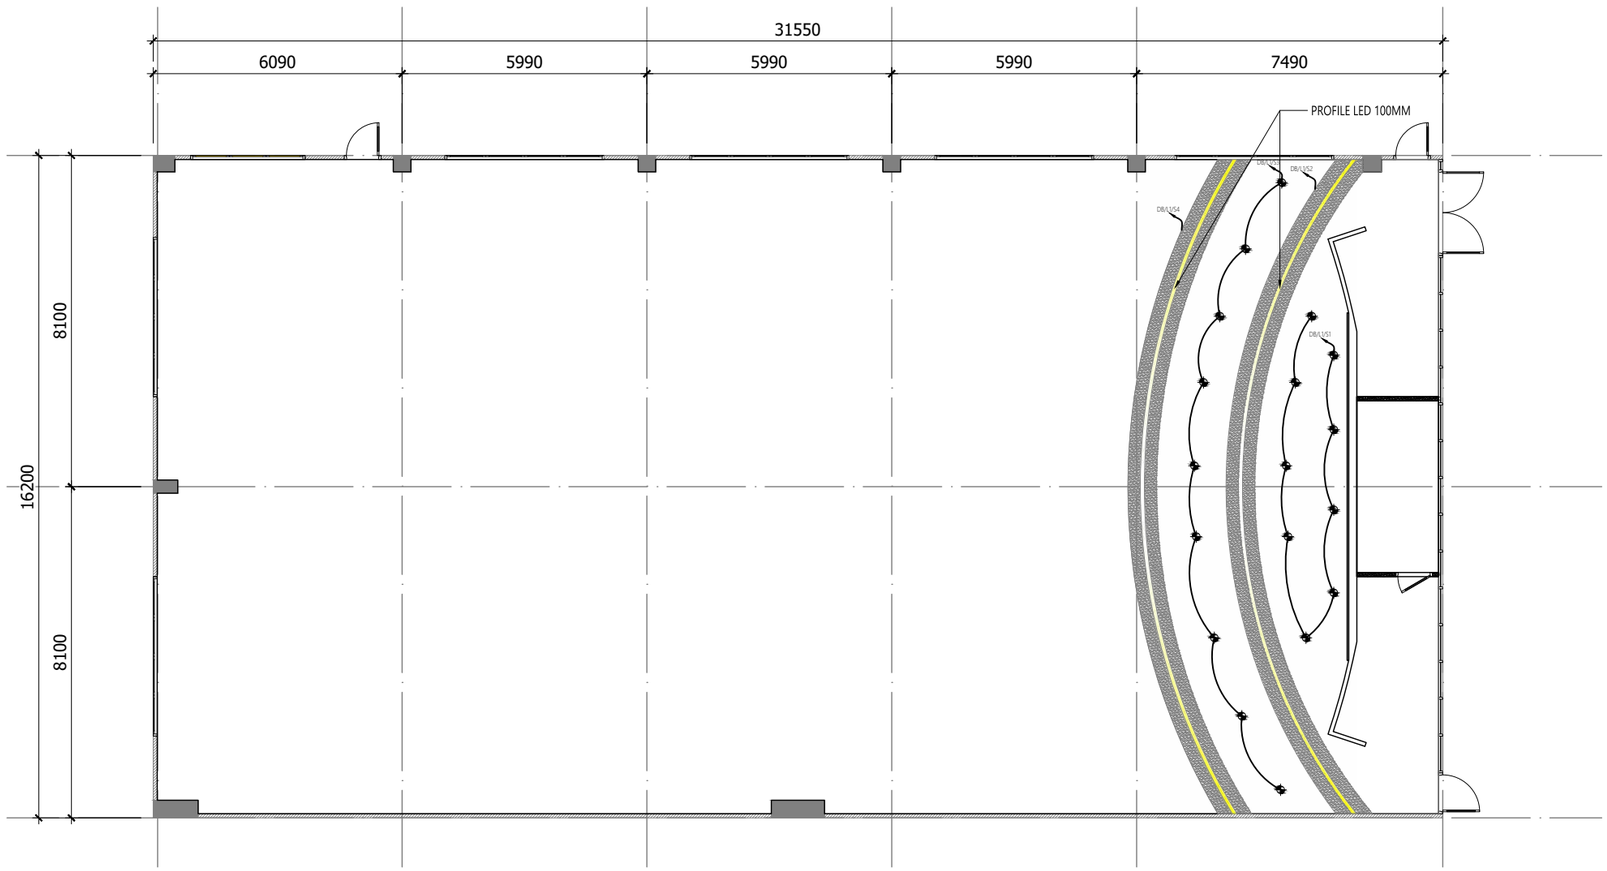

KÝ HIỆU	MÔ TẢ
	TỦ ĐIỆN LẮP ÂM TƯỜNG *RECESSED MOUNT DISTRIBUTION BOARD*
	ĐÈN DOWNLIGHT 12W *12W DOWNLIGHT*
	ĐÈN LED ĐÔI *DUAL LED LIGHT*
	ĐÈN XUYÊN SÁNG *TRANSLUCENT LIGHT FIXTURE*
LED	LED DÂY 24D *24D LED STRIP*

CHỦ ĐẦU TƯ
Investor

THIBIDI SINCE 1980
Powered by quality

PHÊ DUYỆT
Approved

CÔNG TRÌNH / Project:
THIẾT KẾ NỘI THẤT VĂN PHÒNG
CÔNG TY CP THIẾT BỊ ĐIỆN

Address: Lô P, Đường N3-1, KCN Long Đức, xã Bình An, Thành phố Đồng Nai.

Lưu ý: Tất cả các kích thước được chỉ định đều nằm trong phạm vi dung sai xây dựng, và chủ nhà có quyền lắp đặt/sửa đổi bất kỳ thay đổi nào về cấu trúc hoặc đưa vào các dịch vụ mới trong phạm vi thuê của người thuê mà không cần thông báo trước. Bản vẽ này cần được đọc cùng với các bản vẽ kết cấu và bản vẽ cơ điện liên quan.

Người thuê, nhà thầu của người thuê và nhà thầu phụ của họ phải kiểm tra tất cả các kích thước tại công trường trước khi lập bất kỳ bản vẽ thi công nào và trước khi thực hiện công việc. Bất kỳ sự khác biệt nào, dù giữa kích thước được ghi trong bản vẽ và kích thước thực tế hoặc giữa các bản vẽ này, đều phải được báo cáo cho điều phối viên của người thuê.

GIÁM ĐỐC Director	
CHỦ TRÌ Chief architect	
THIẾT KẾ Design by	
VẼ Drawn by	
KIỂM Checked by	HỒ ANH QUÝ

Drawing Title
Tên bản vẽ

MẶT BẰNG ĐÈN MỚI HỘI TRƯỜNG

DWG No. Bản vẽ số	Scale Tỉ lệ
ME- 00(7)	A3

Date
Ngày
15/10/2026